





BOCCI AND PARTNERS srl
committente

localizzazione
COMUNE DI SAN GINESIO
Provincia di Macerata
Via Capocastello n°26
F.43, P.lie 11-12


oggetto
Misure per il ripristino con miglioramento sismico e la ricostruzione di immobili a uso abitativo gravemente danneggiati o distrutti dagli eventi sismici verificatisi a far data dal 24 agosto 2016
Ordinanza n.19 del 07/04/2017 e ss.mm.ii.
DOMANDA DI CONTRIBUTO Ord. 100/2020 e ss.mm.ii..

Progettazione e Direzione Lavori: Arch. Giuseppe Bocci
Allegato n.
10a.1
San Ginesio, Febbraio 2022
Rev. 00
Titolo e firma


PROGETTO ARCHITETTONICO - Piante

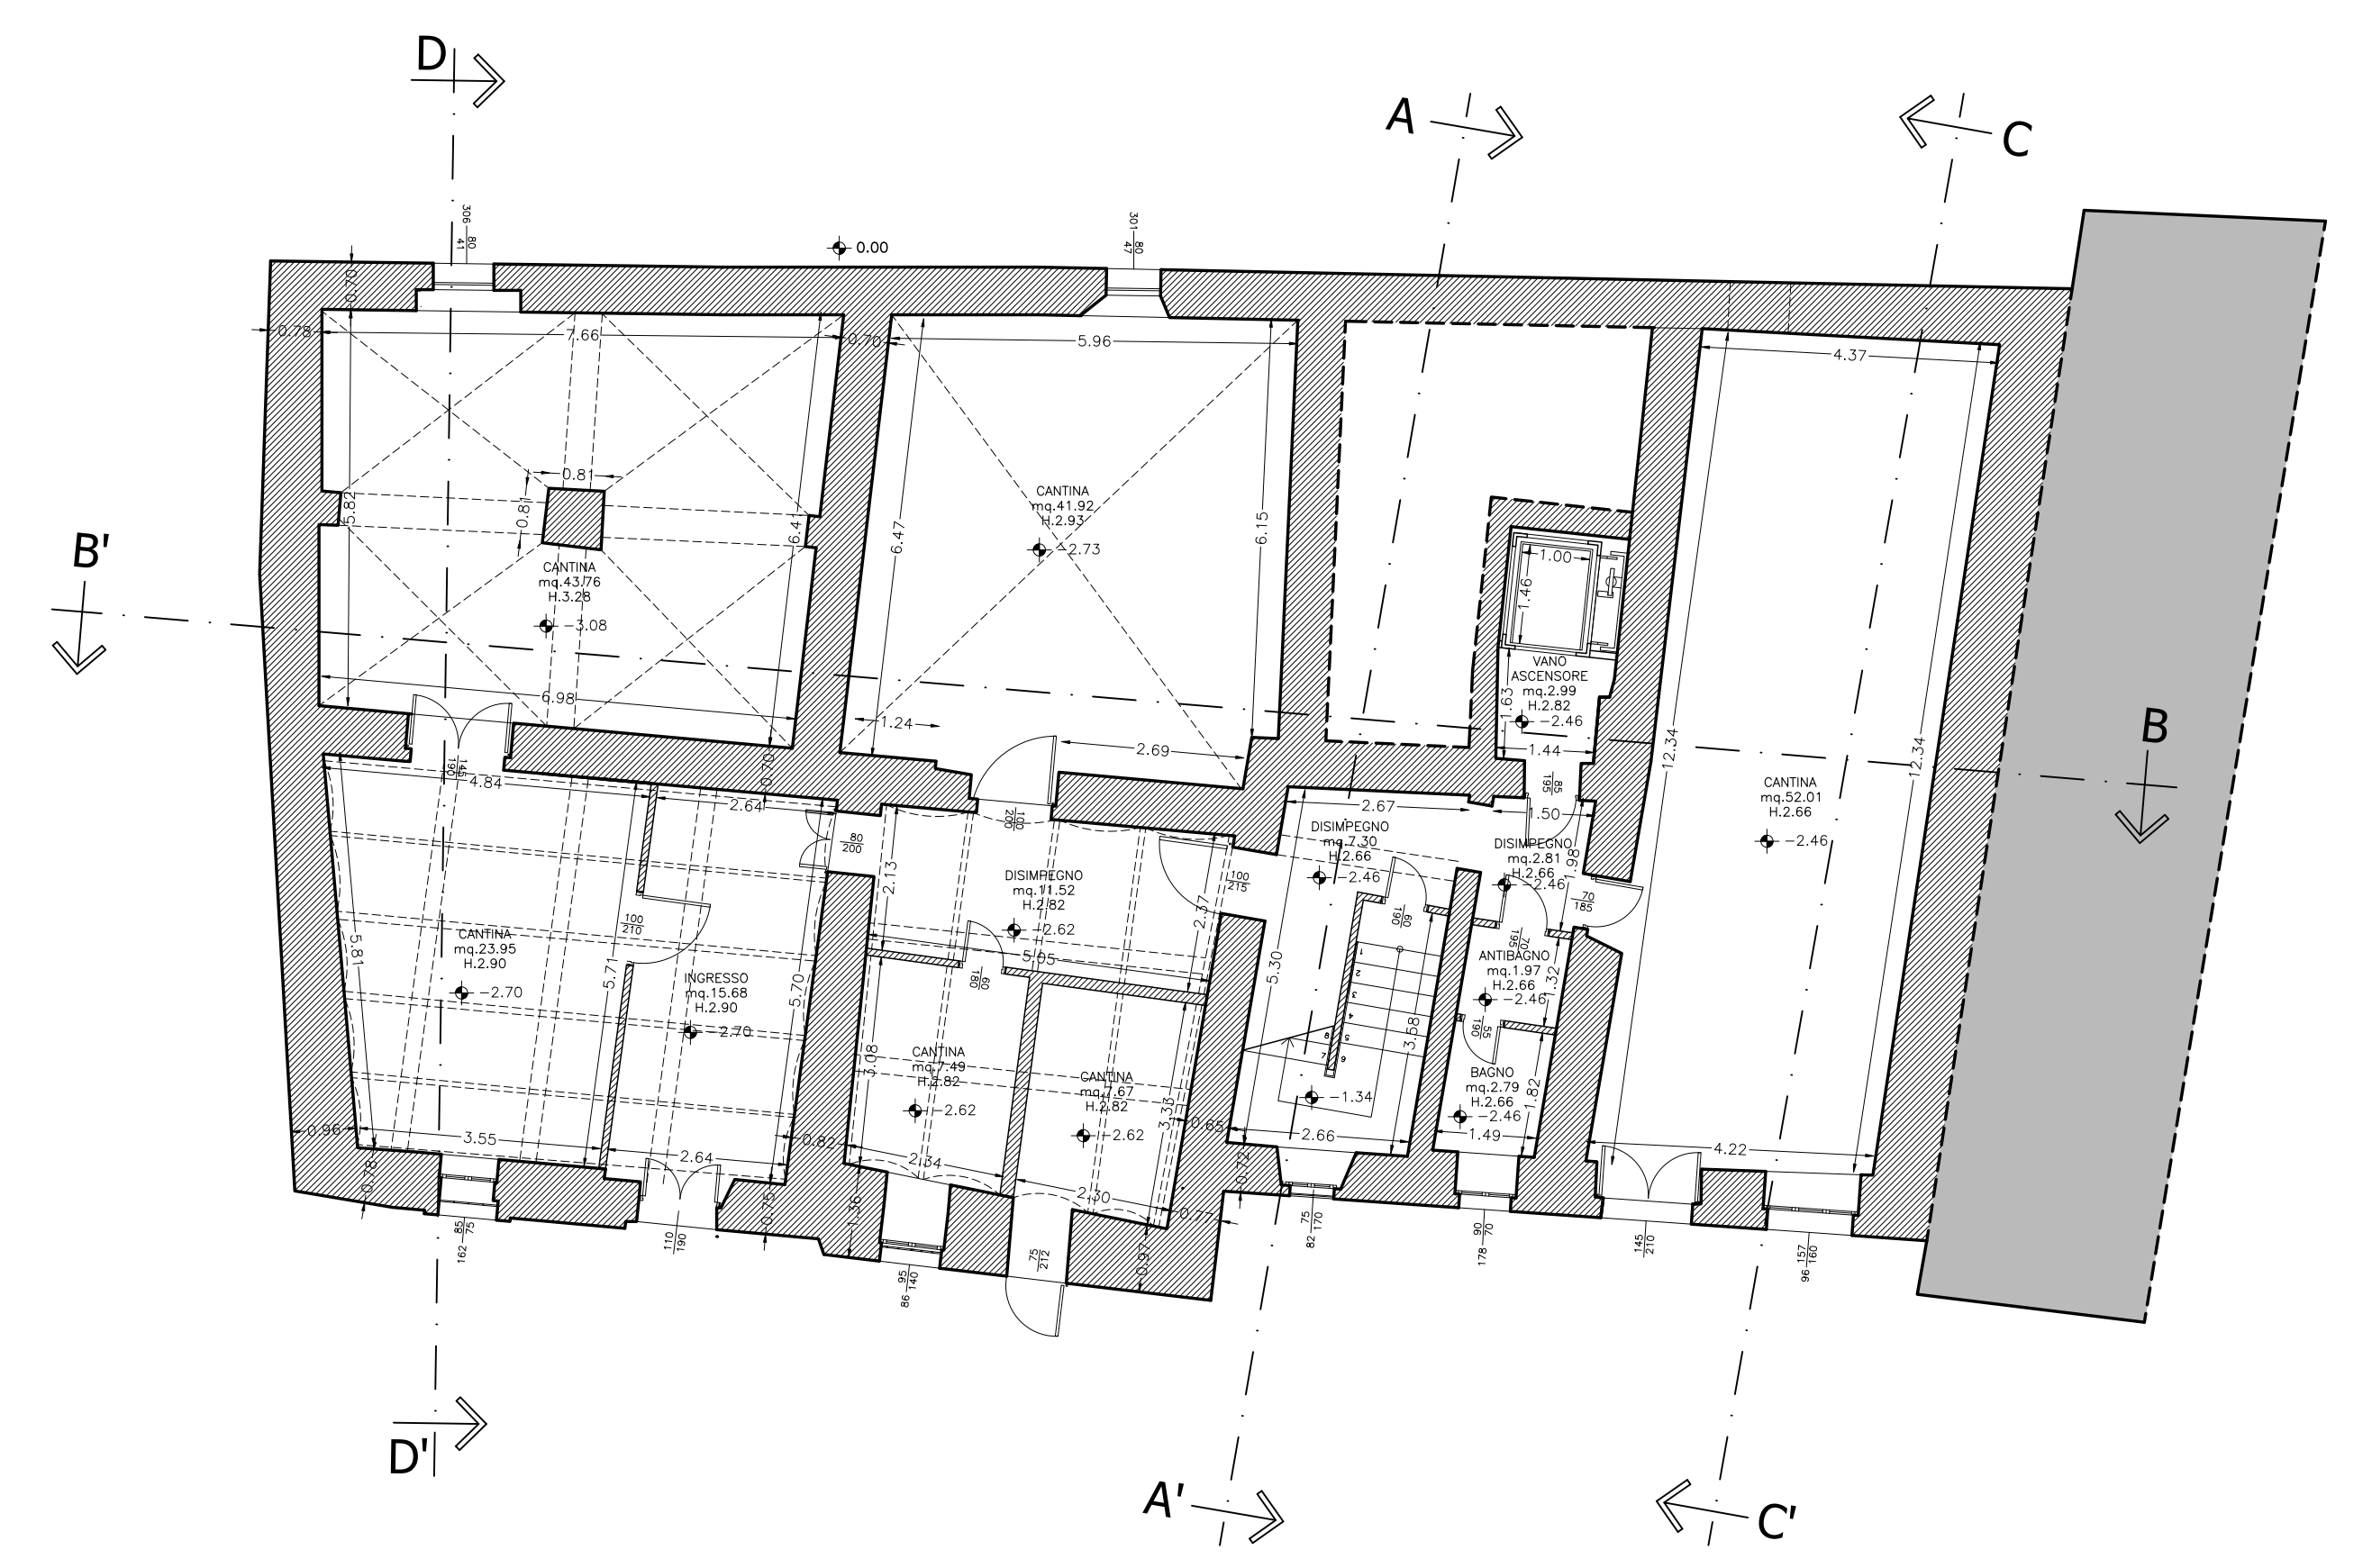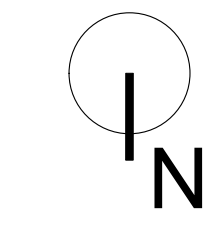


PIANTA PIANO SEMINTERRATO
scala 1:100

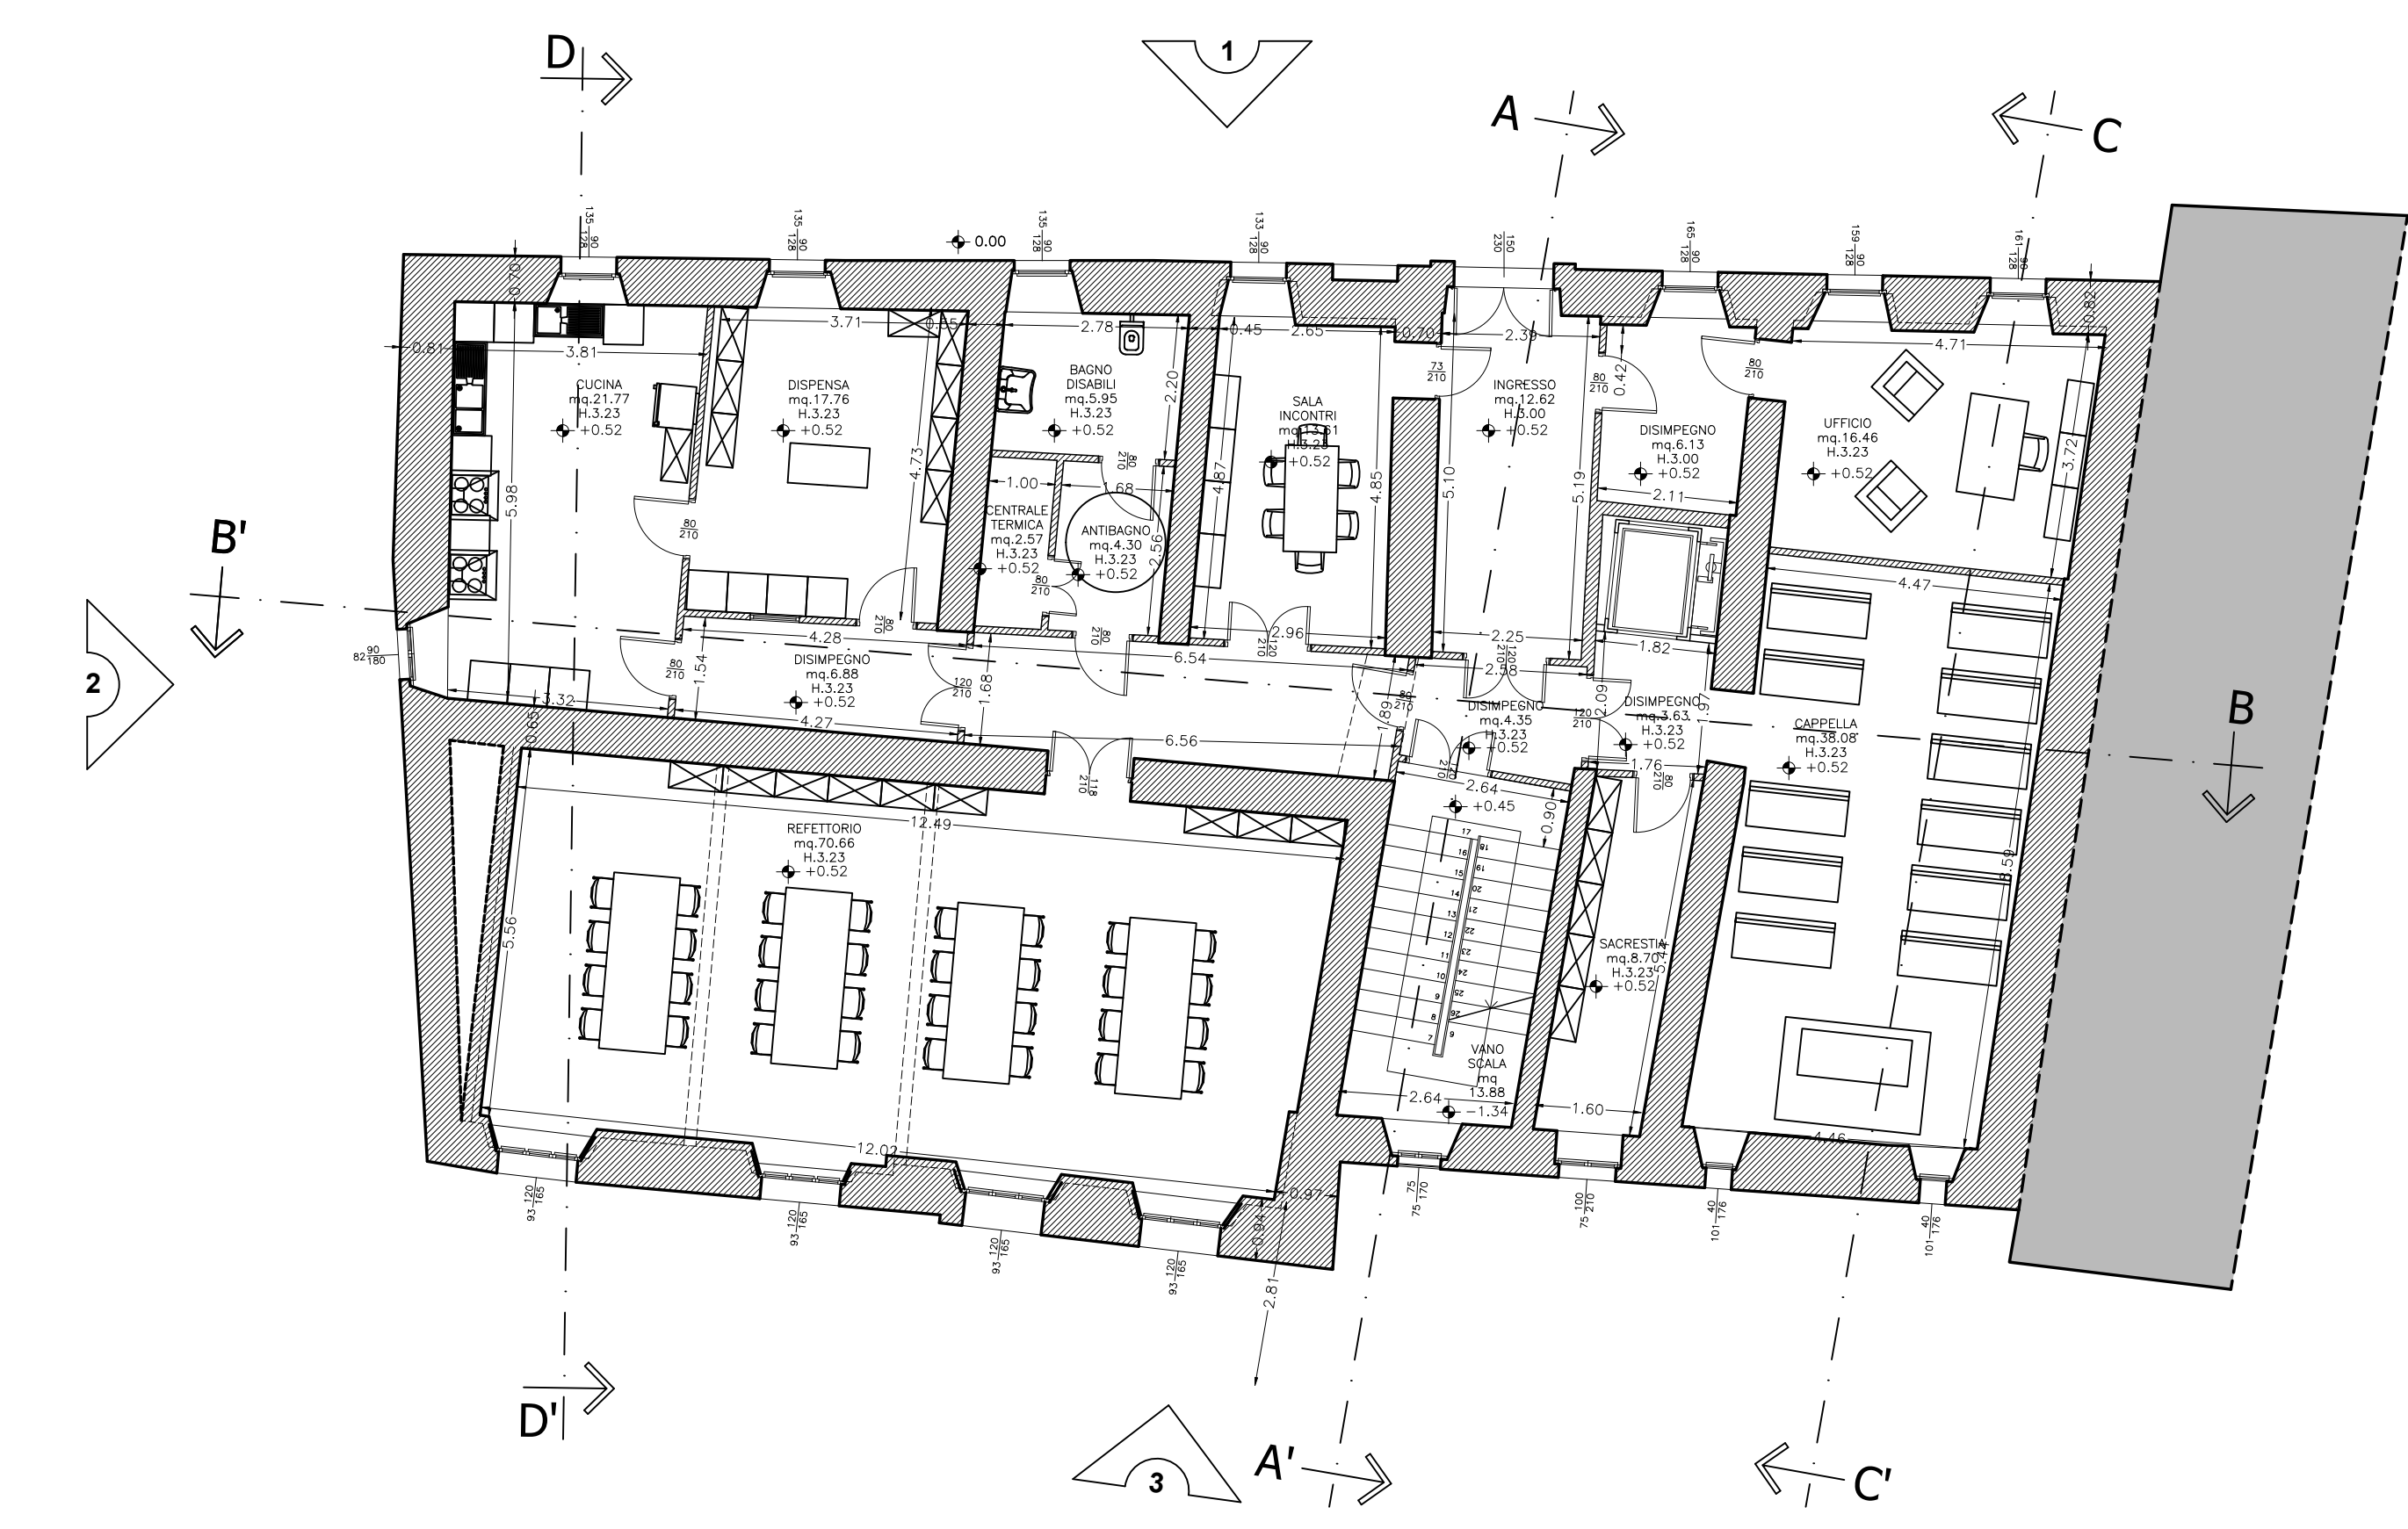


PIANTA PIANO TERRENO
scala 1:100

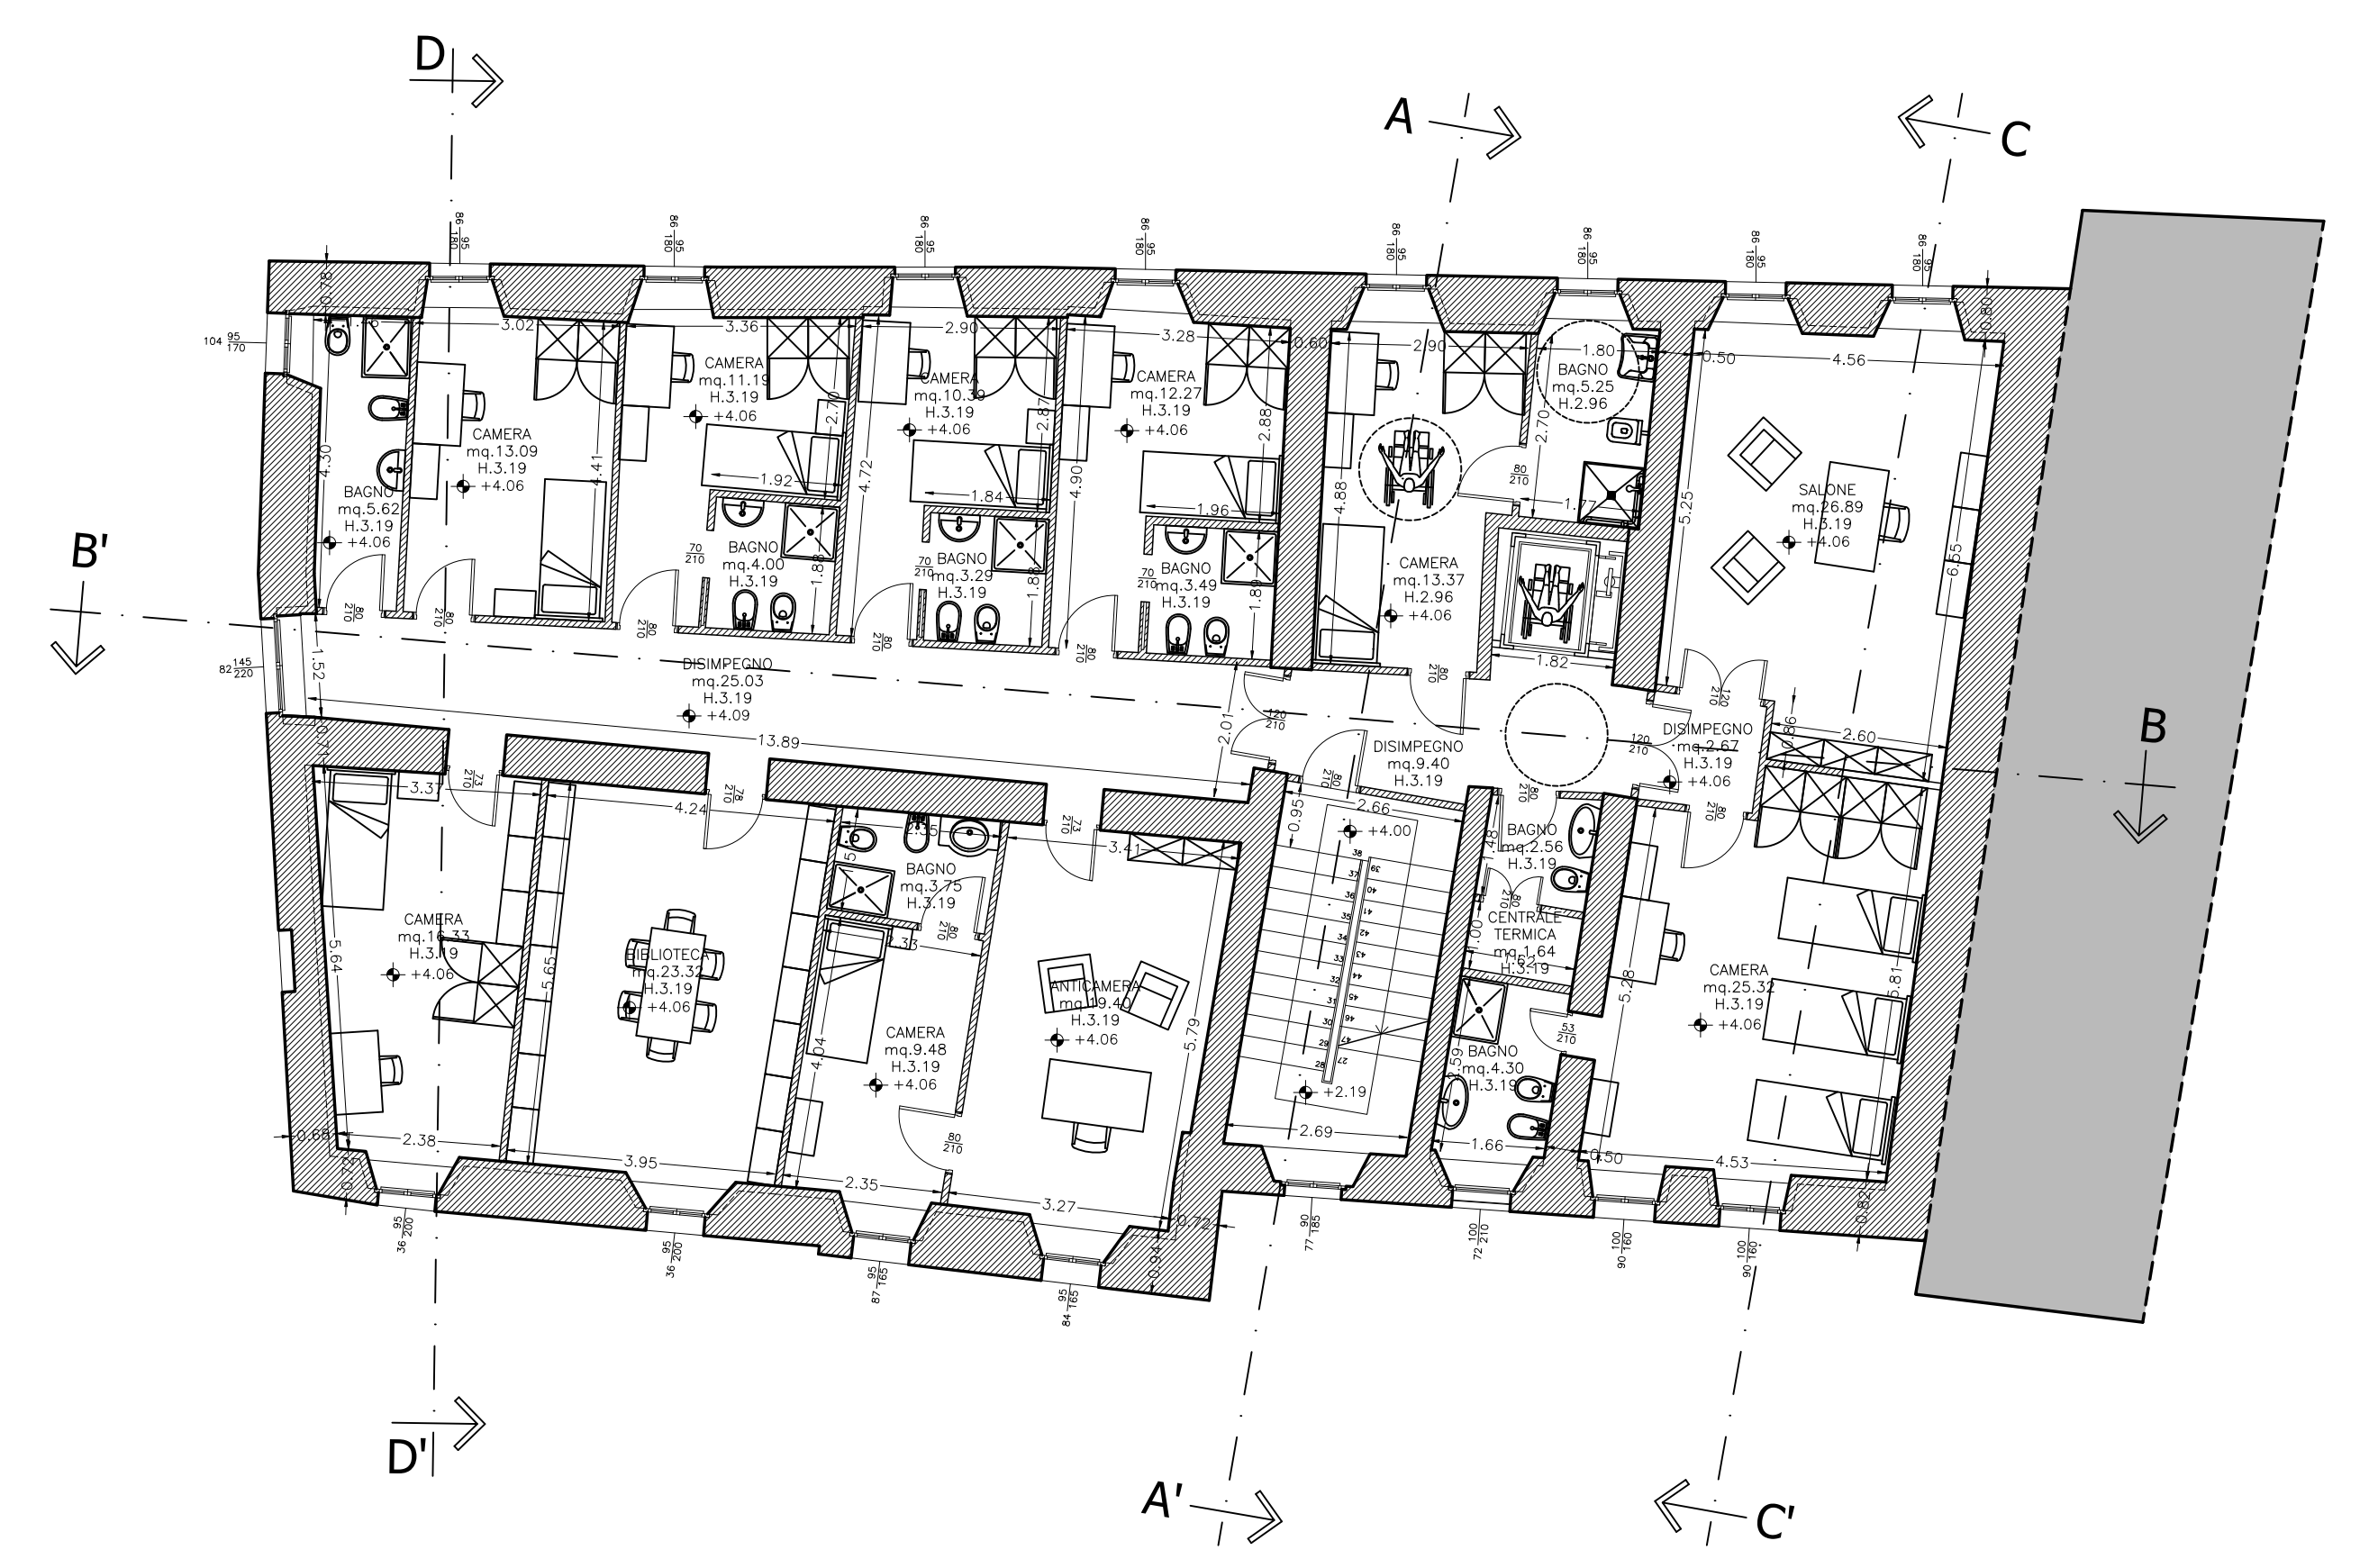


PIANTA PIANO PRIMO
scala 1:100

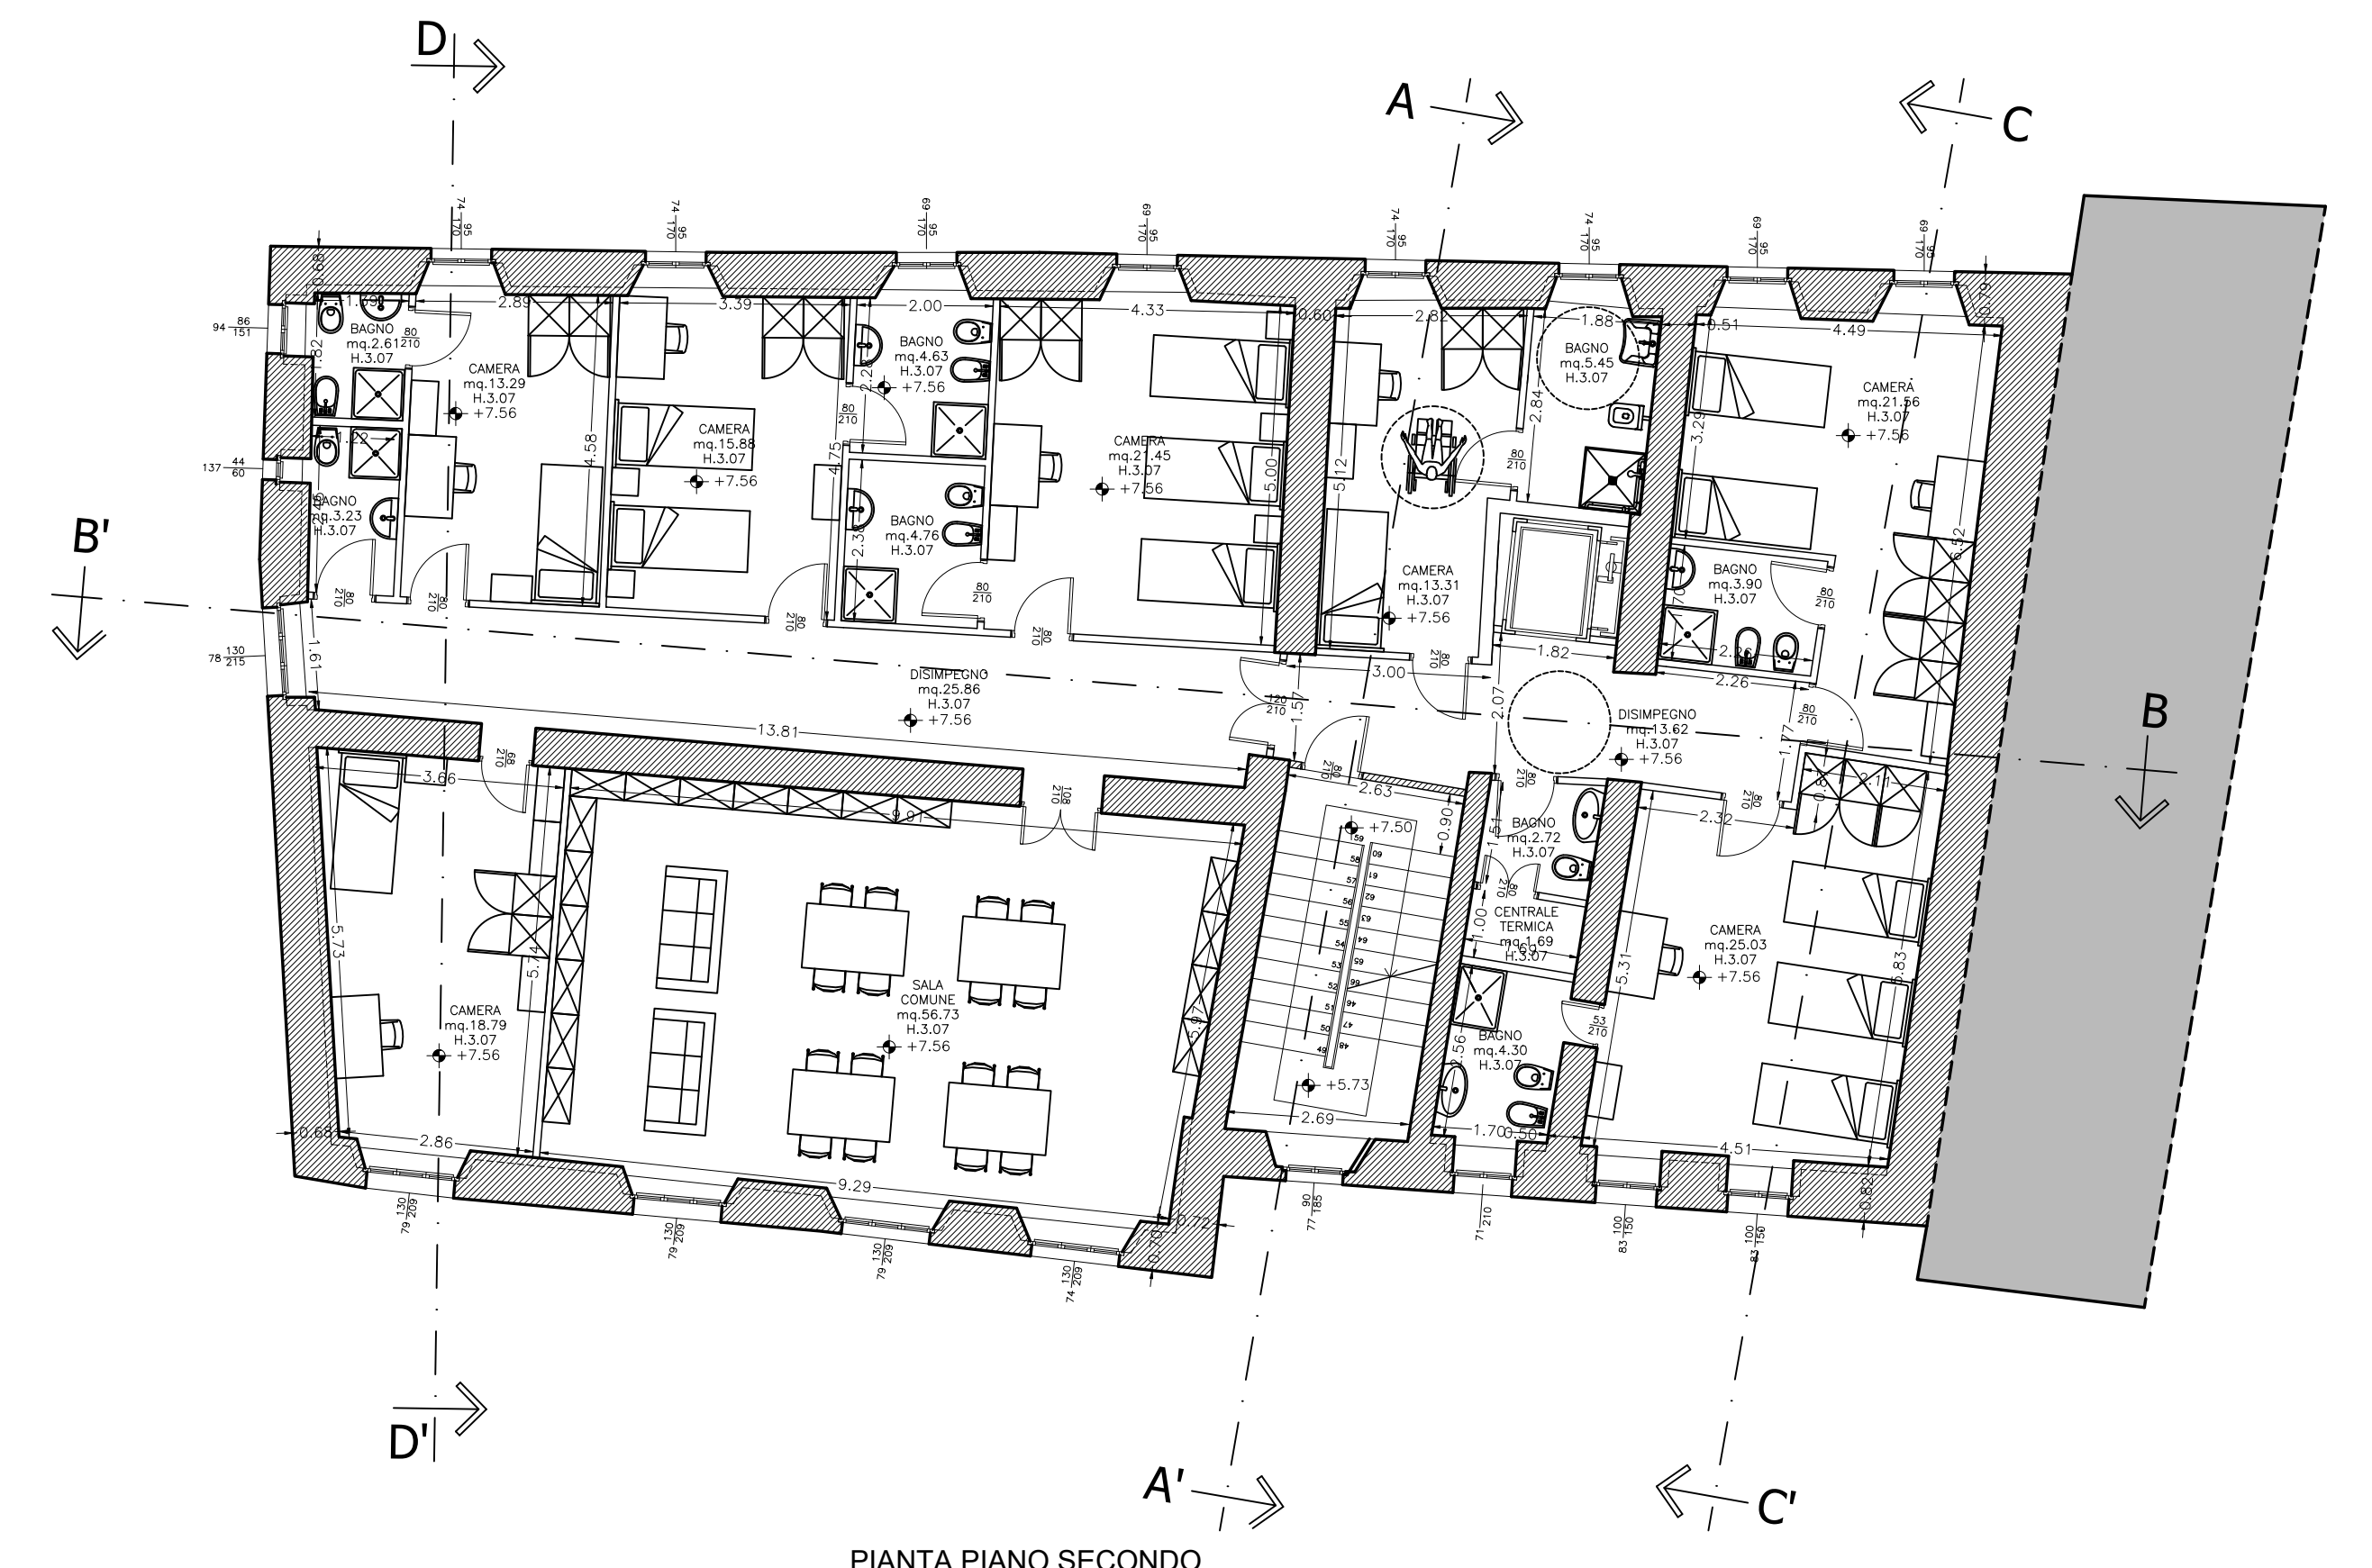

PIANTA PIANO SECONDO
scala 1:100

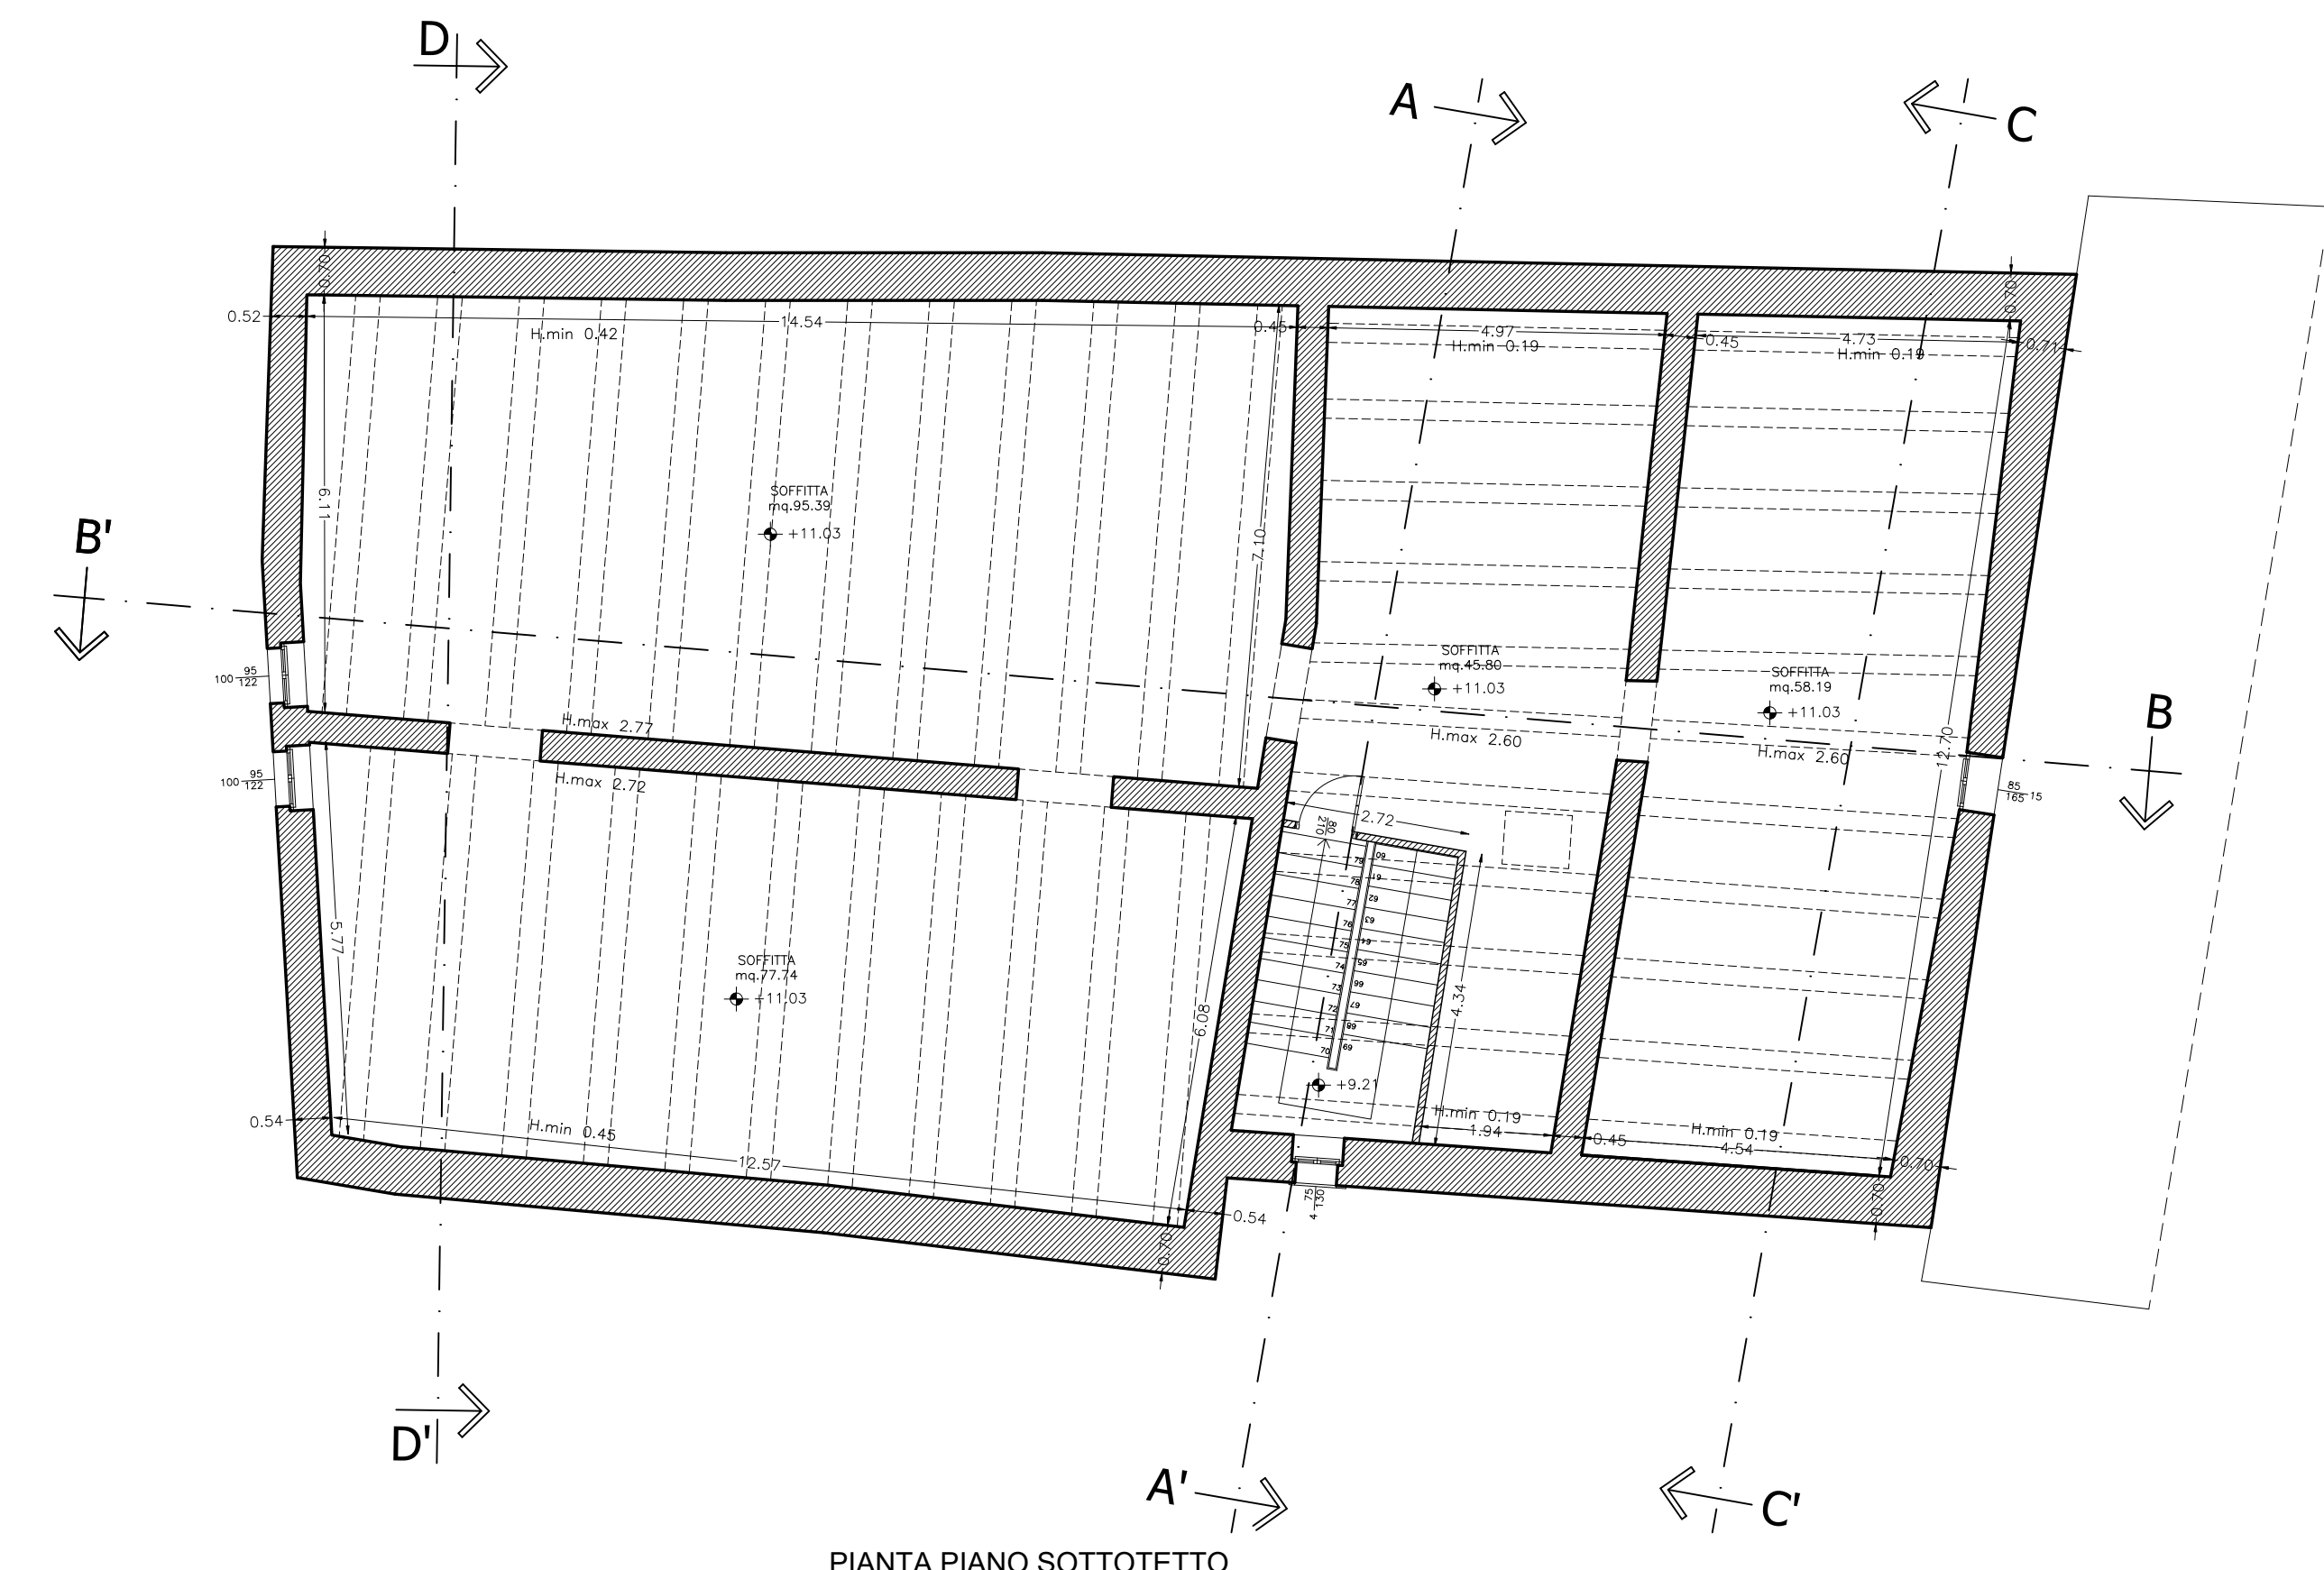

PIANTA PIANO SOTTOTETTO
scala 1:100

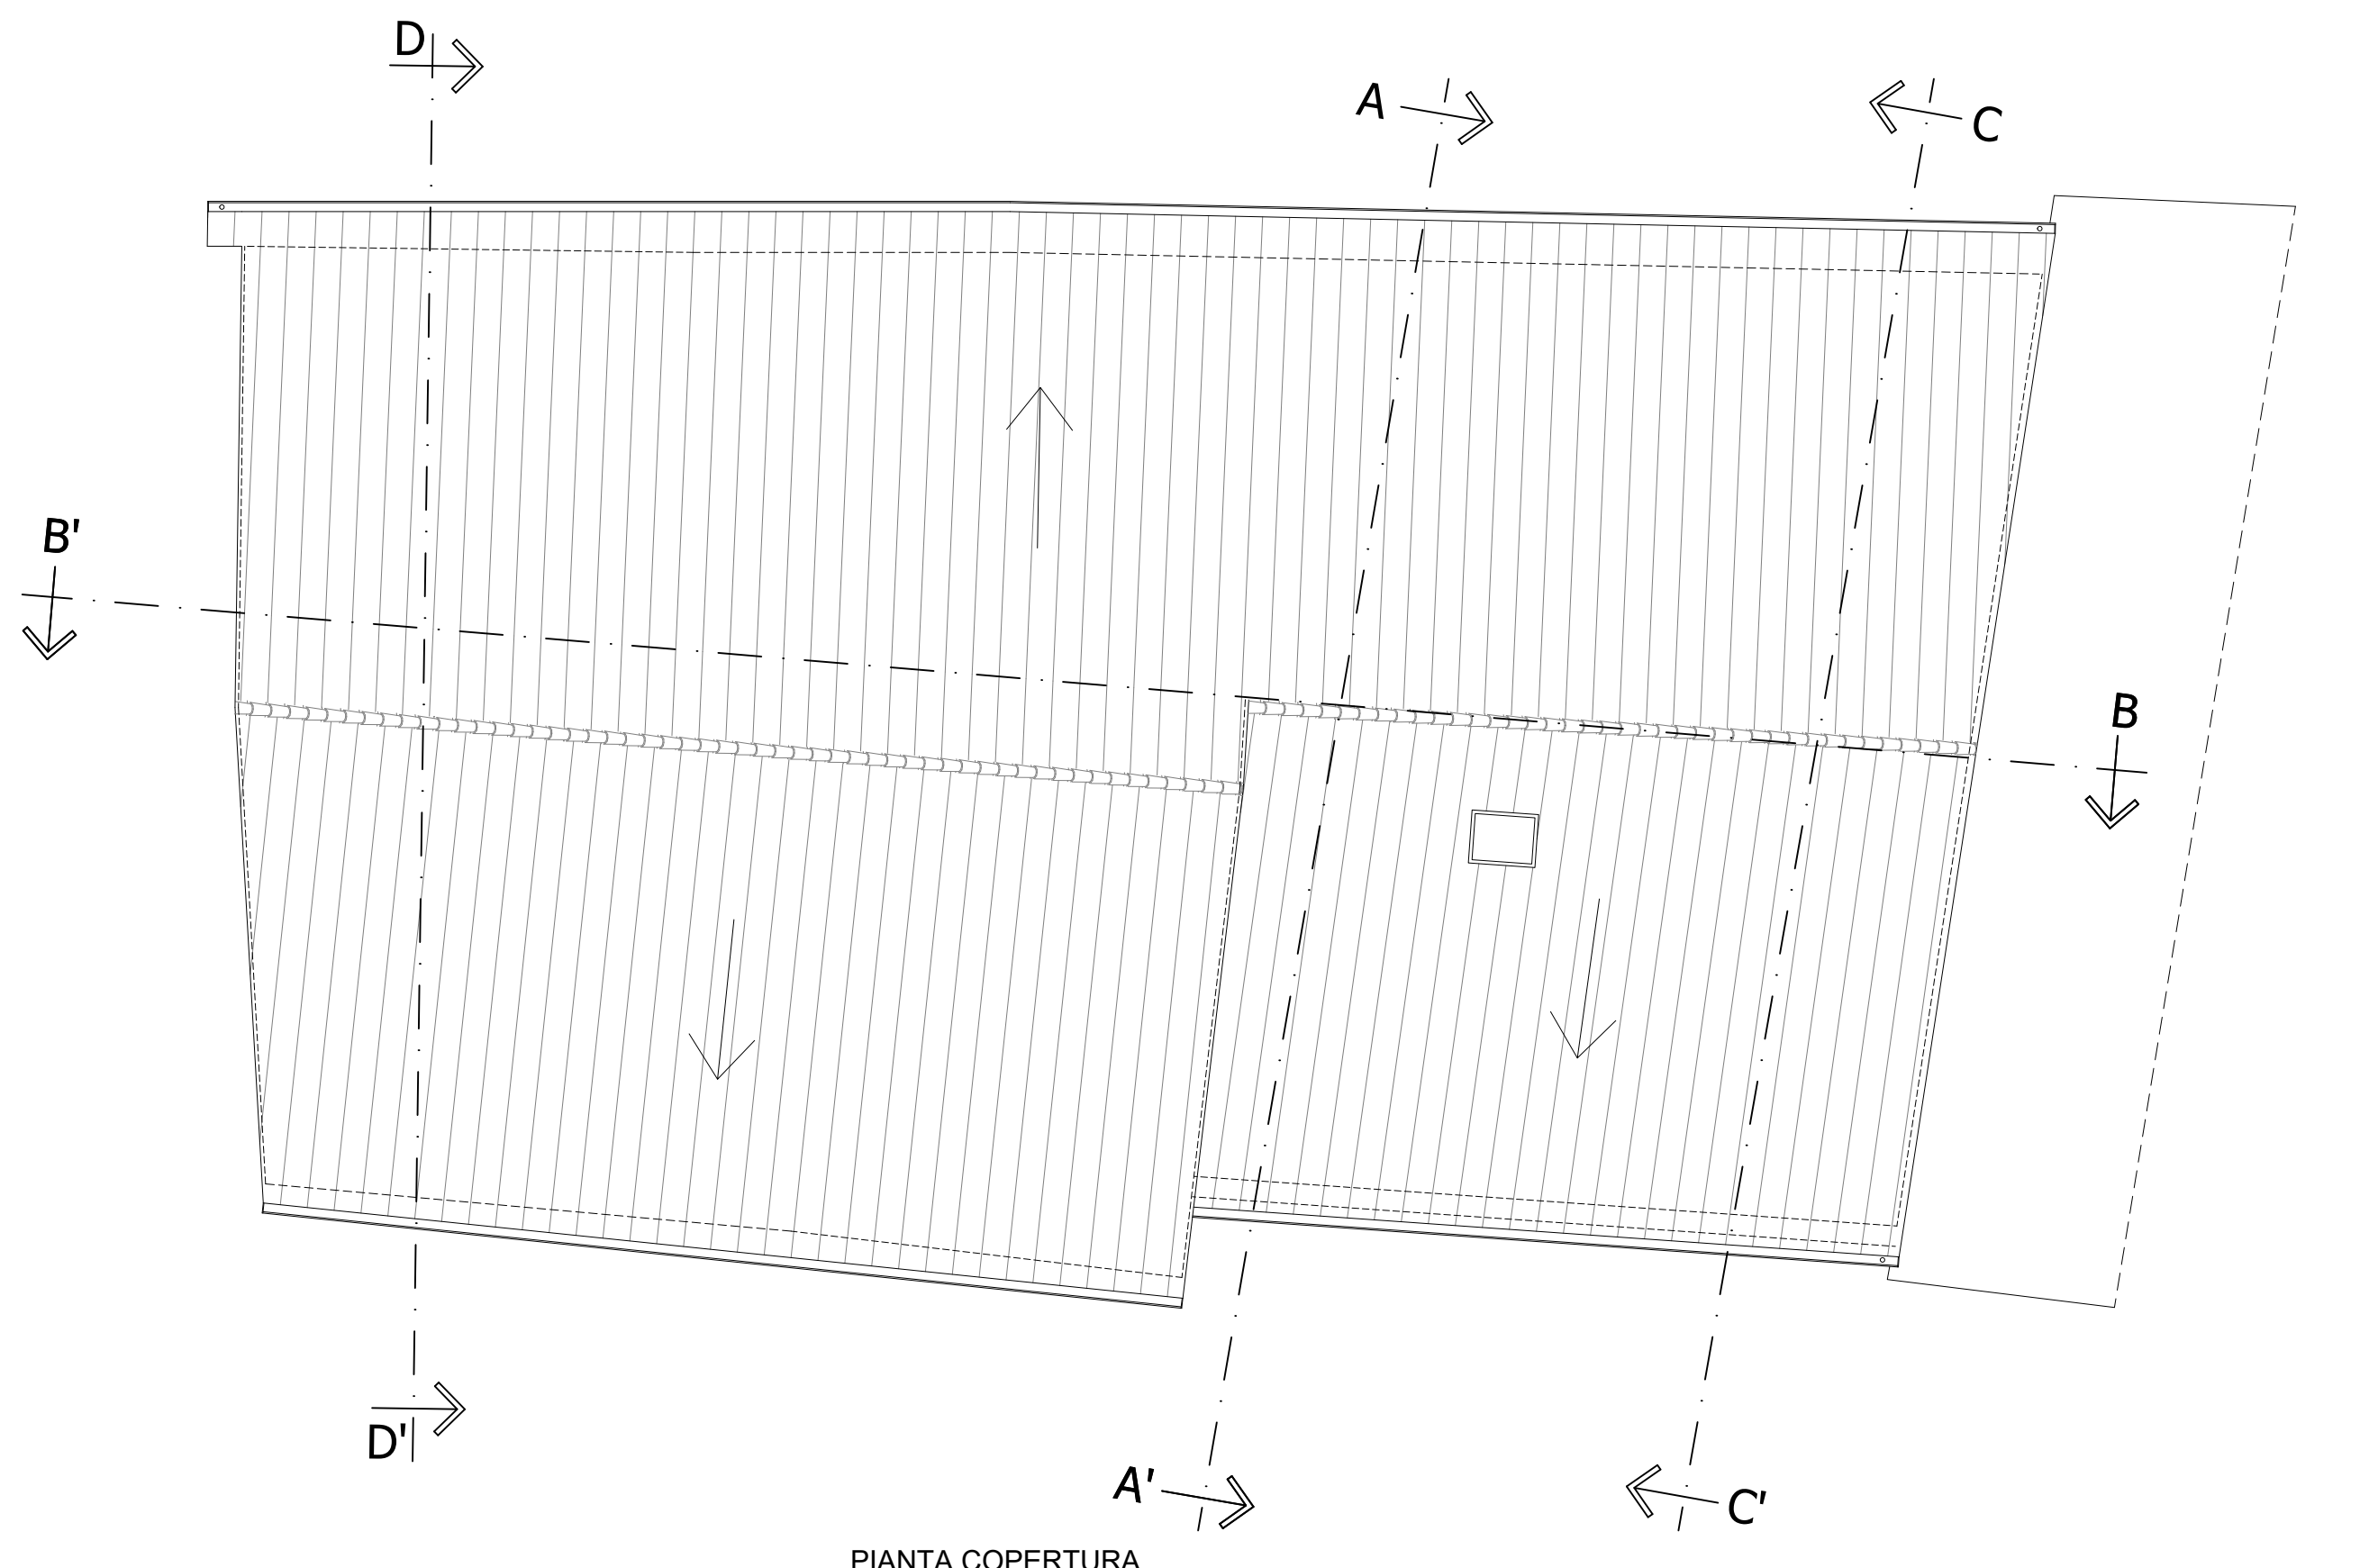

PIANTA COPERTURA
scala 1:100




committente

localizzazione
COMUNE DI SAN GINESIO
 Provincia di Macerata
 Via Capocastello n°26
 F.43, P.lle 11-12


oggetto
 Misure per il ripristino con miglioramento sismico e la ricostruzione di immobili a uso abitativo gravemente danneggiati o distrutti dagli eventi sismici verificatisi a far data dal 24 agosto 2016
 Ordinanza n.19 del 07/04/2017 e ss.mm.ii.
DOMANDA DI CONTRIBUTO Ord. 100/2020 e ss.mm.ii.

Progettazione e Direzione Lavori: Arch. Giuseppe Bocci
 San Ginesio, Febbraio 2022 Rev.00
 Allegato n.
10a.2
 Testo e firma


PROGETTO ARCHITETTONICO - Prospetti e Sezioni

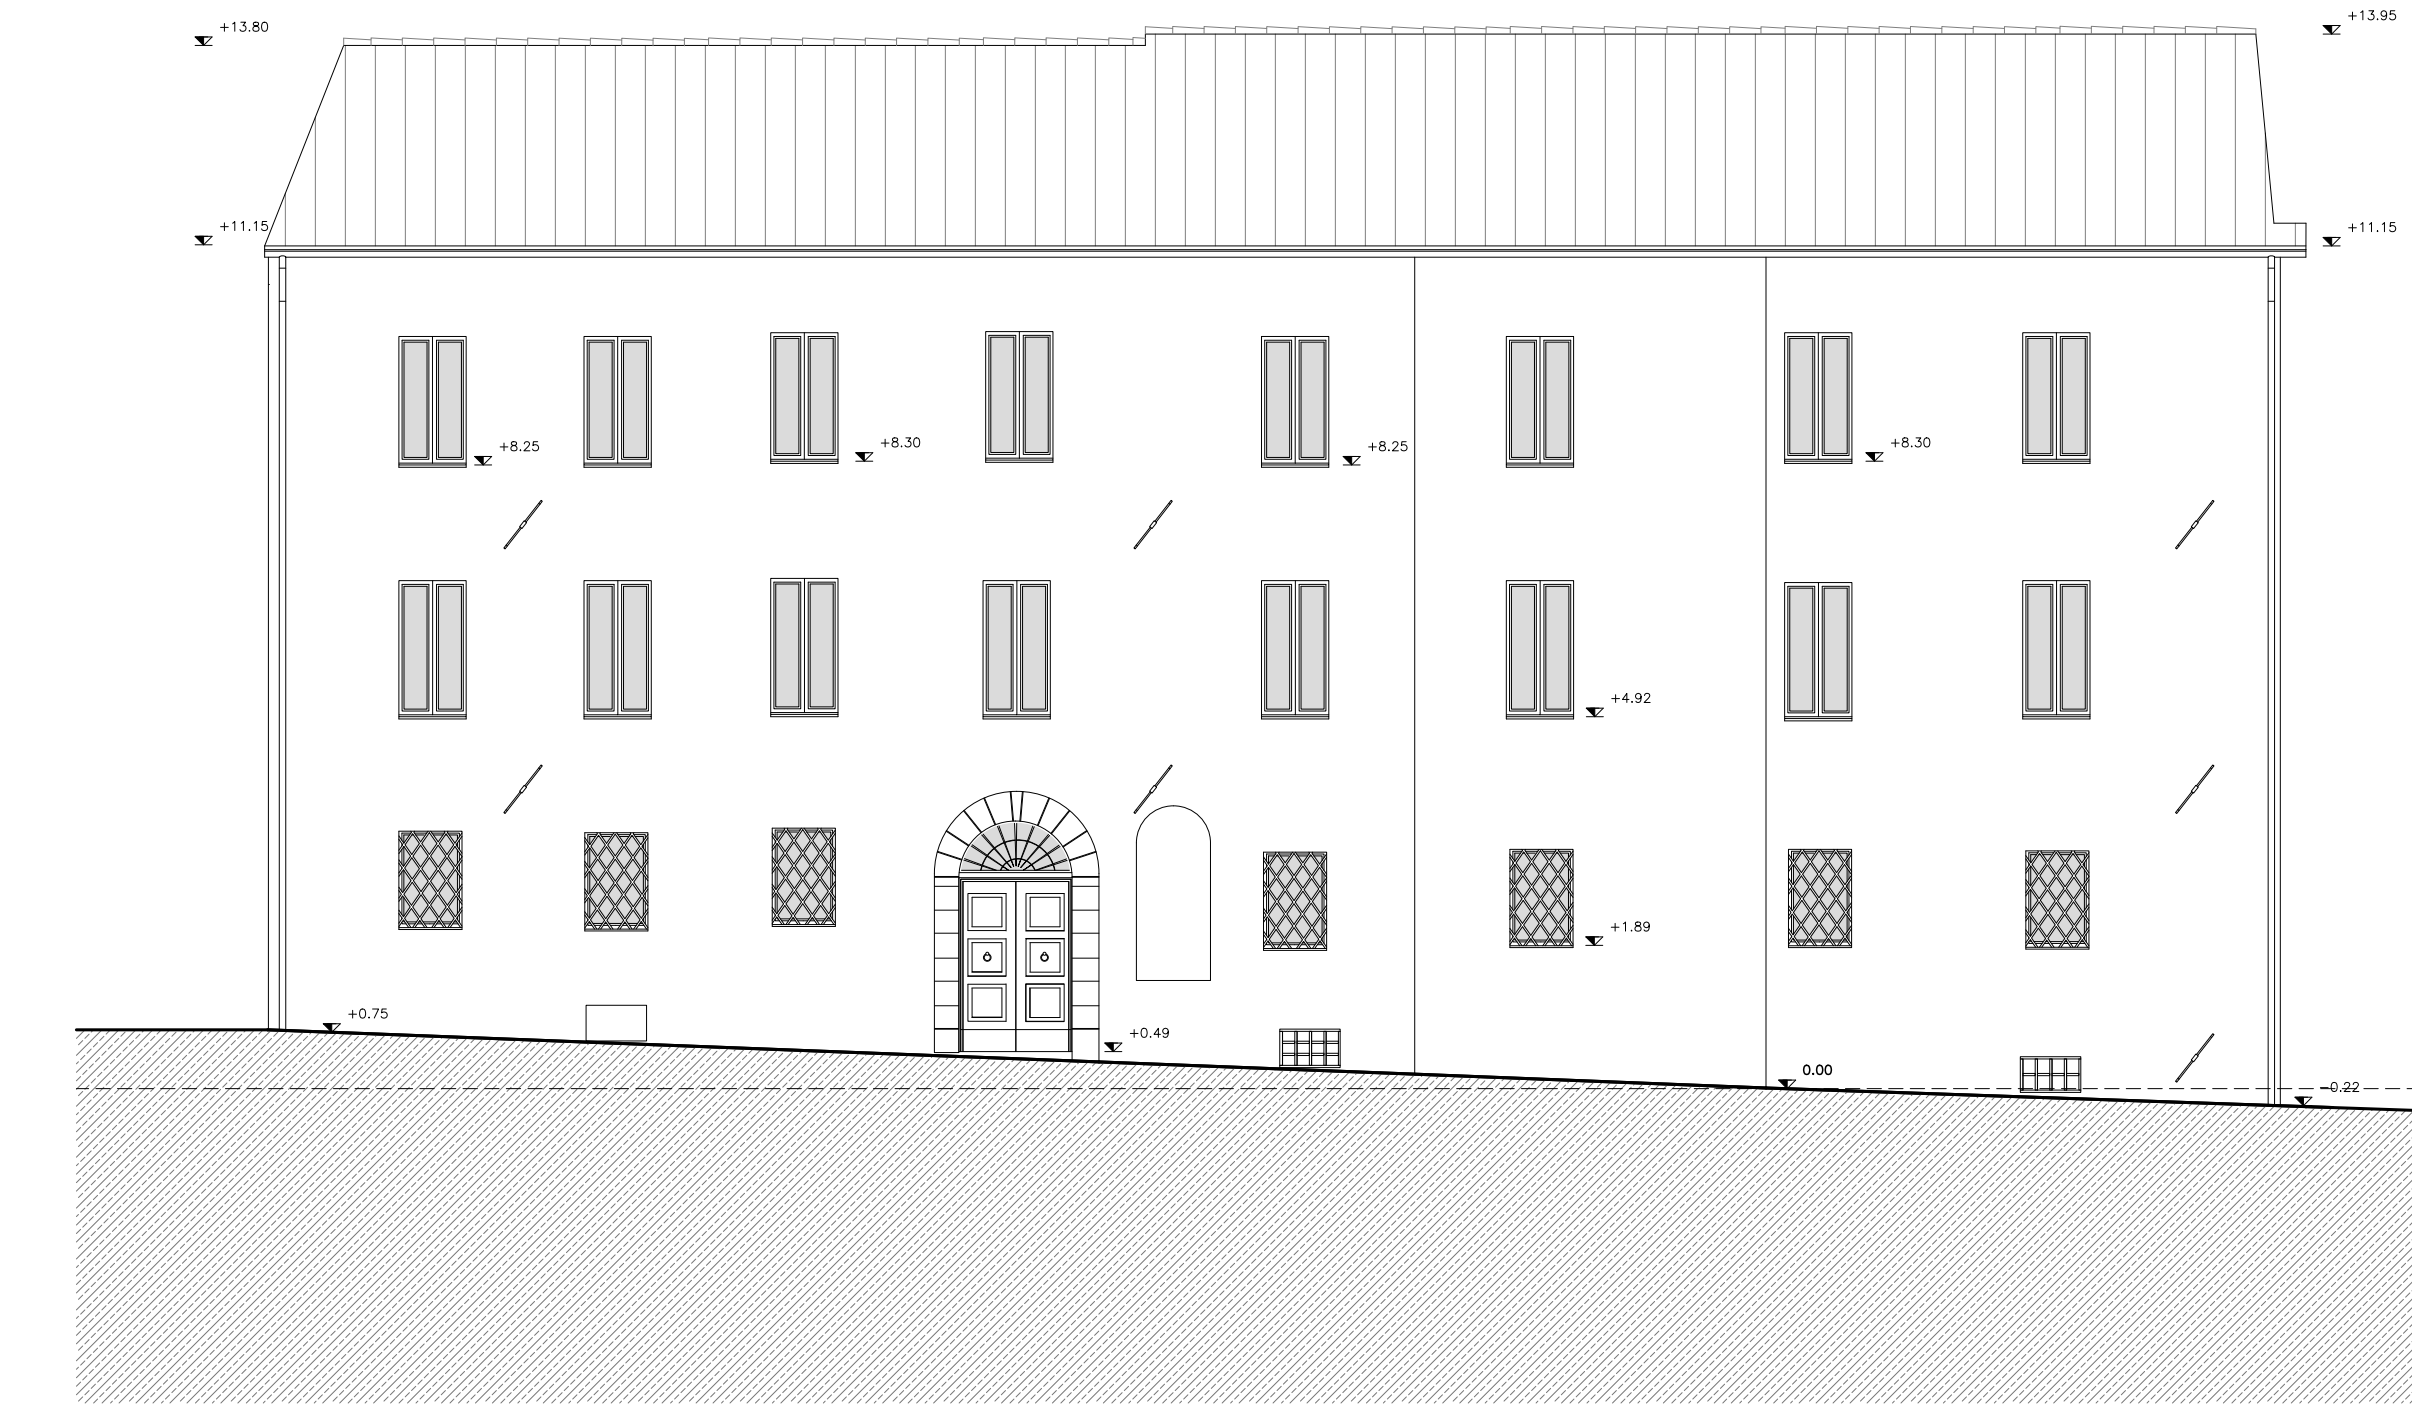


PROSPETTO 1
 scala 1:100

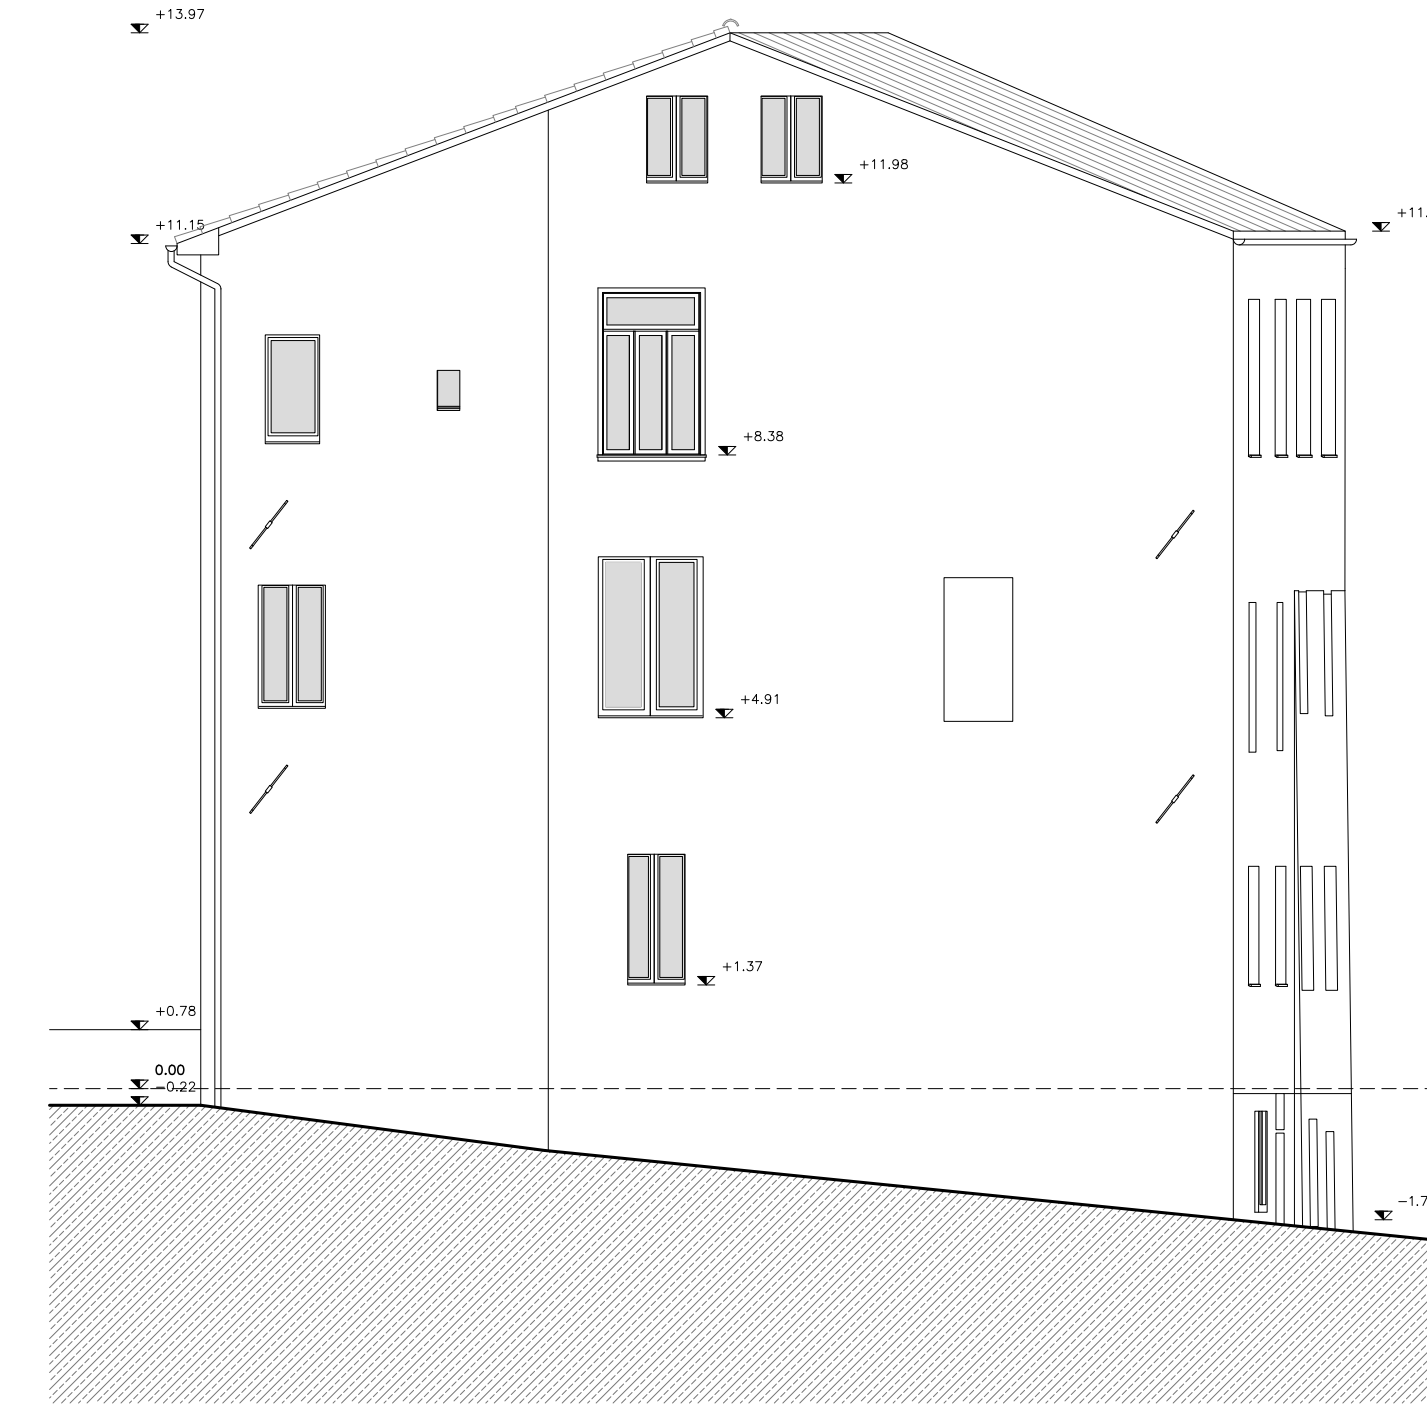


PROSPETTO 2
 scala 1:100

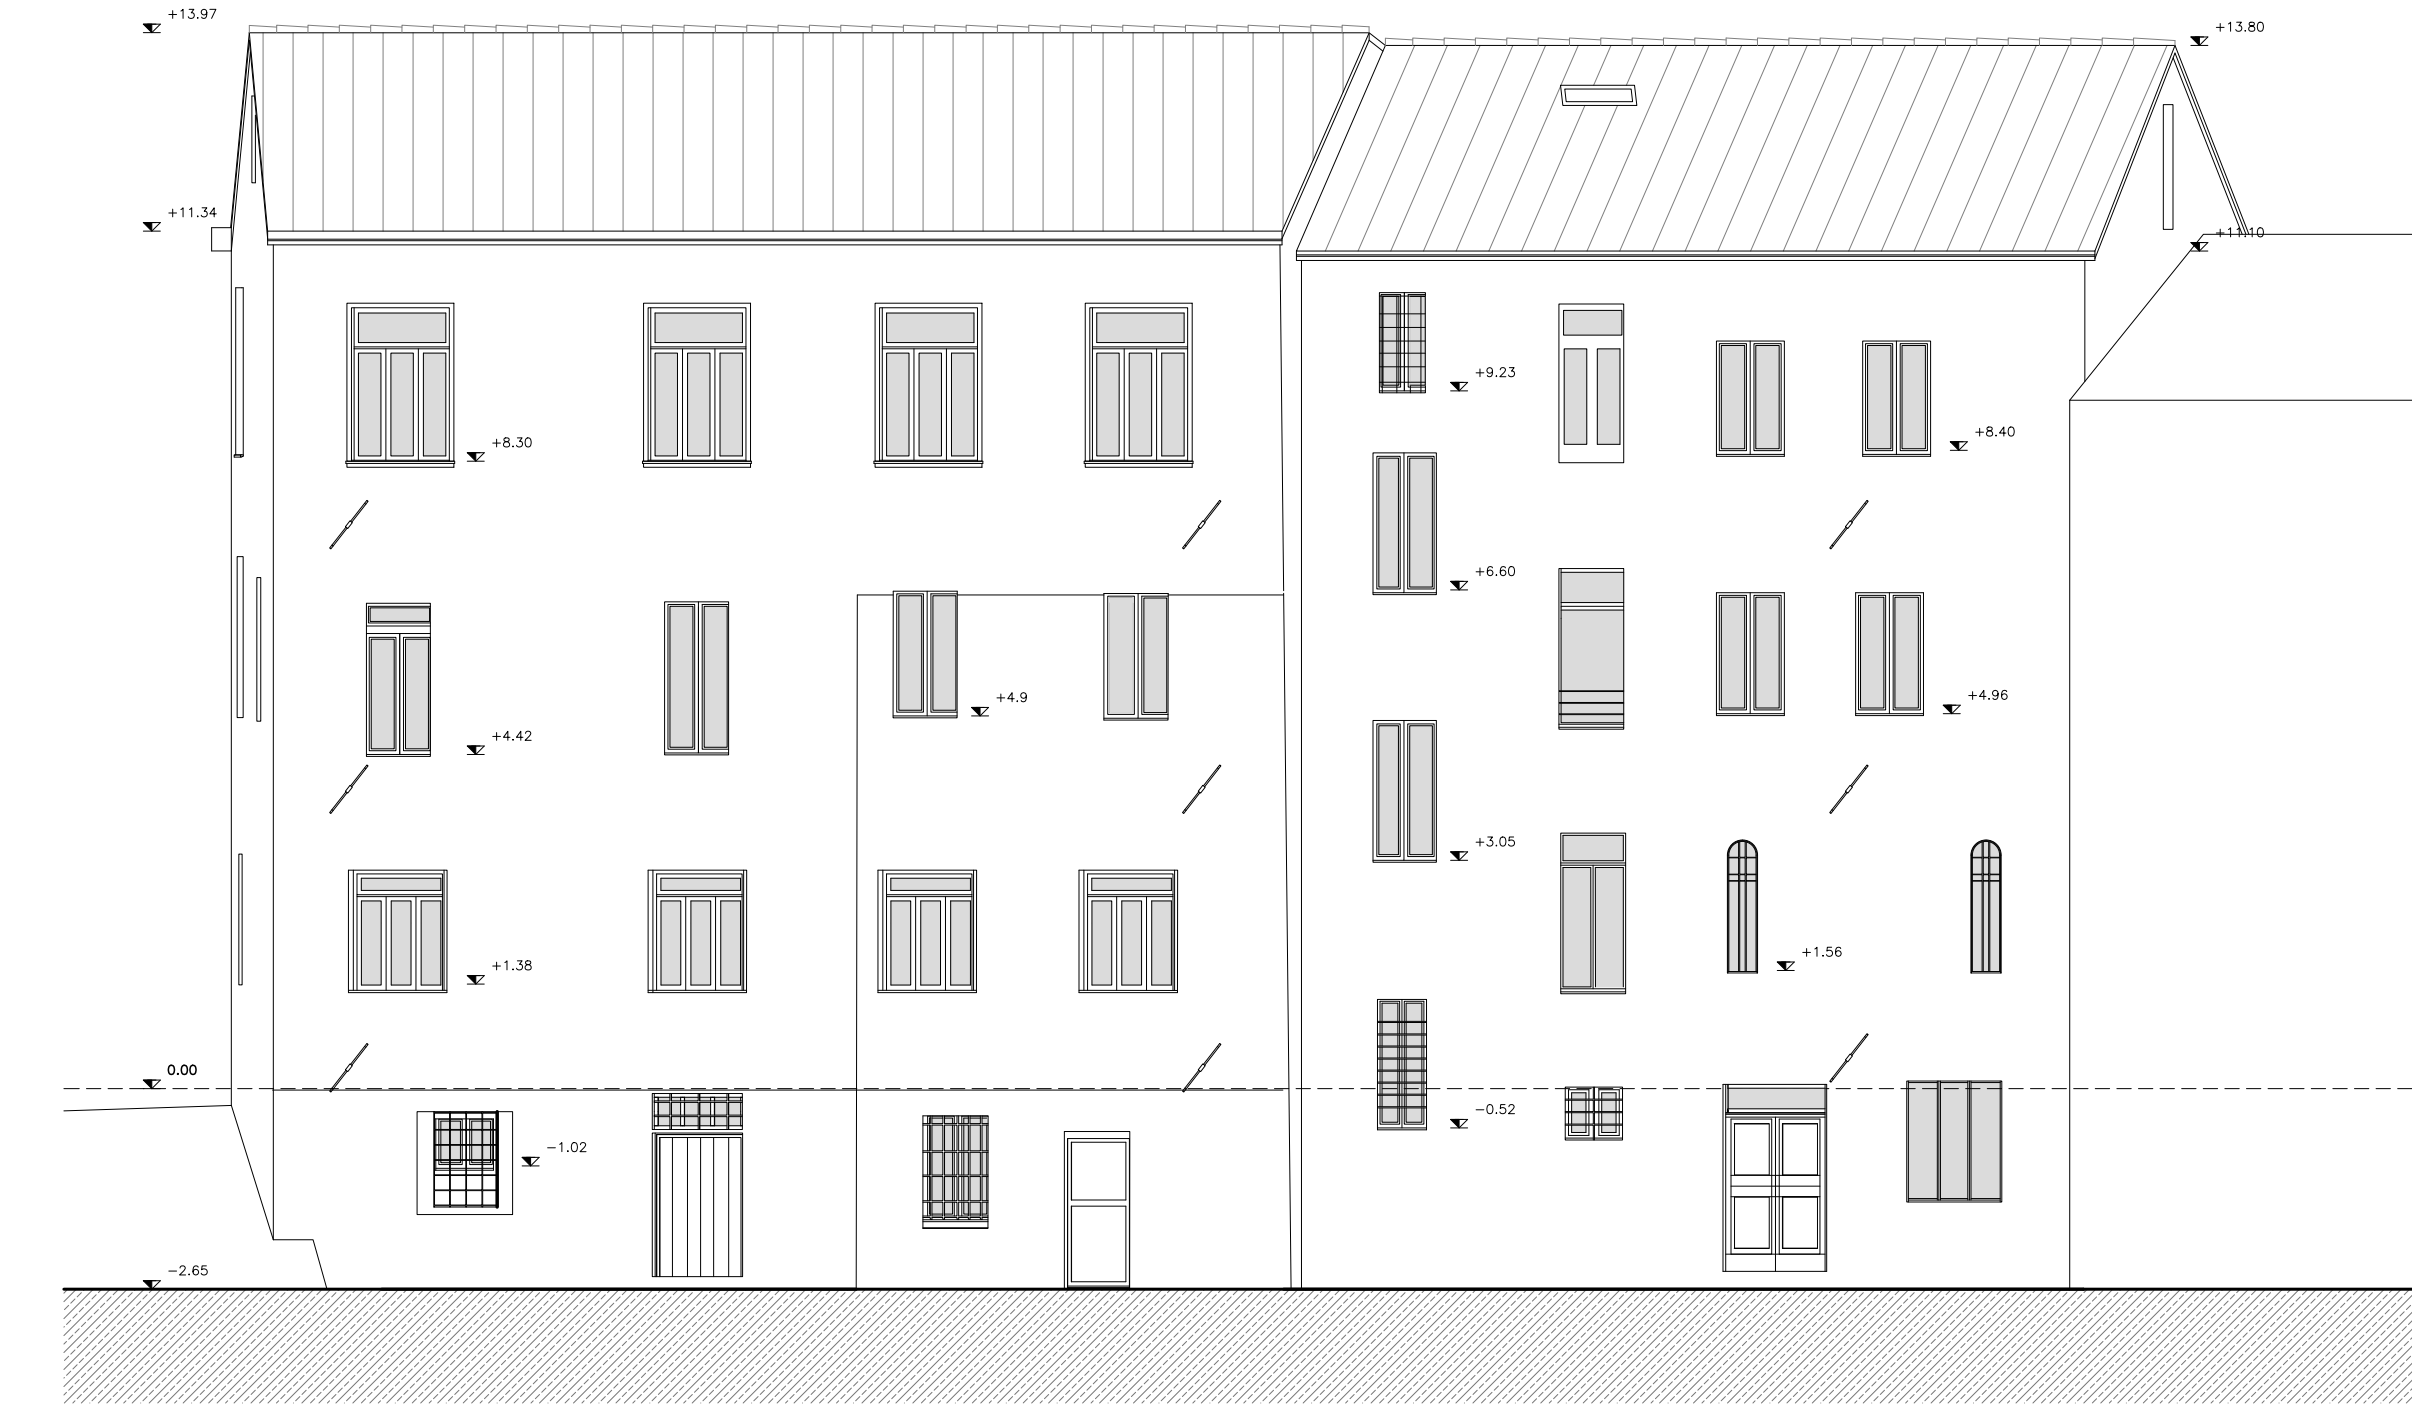


PROSPETTO 3
 scala 1:100

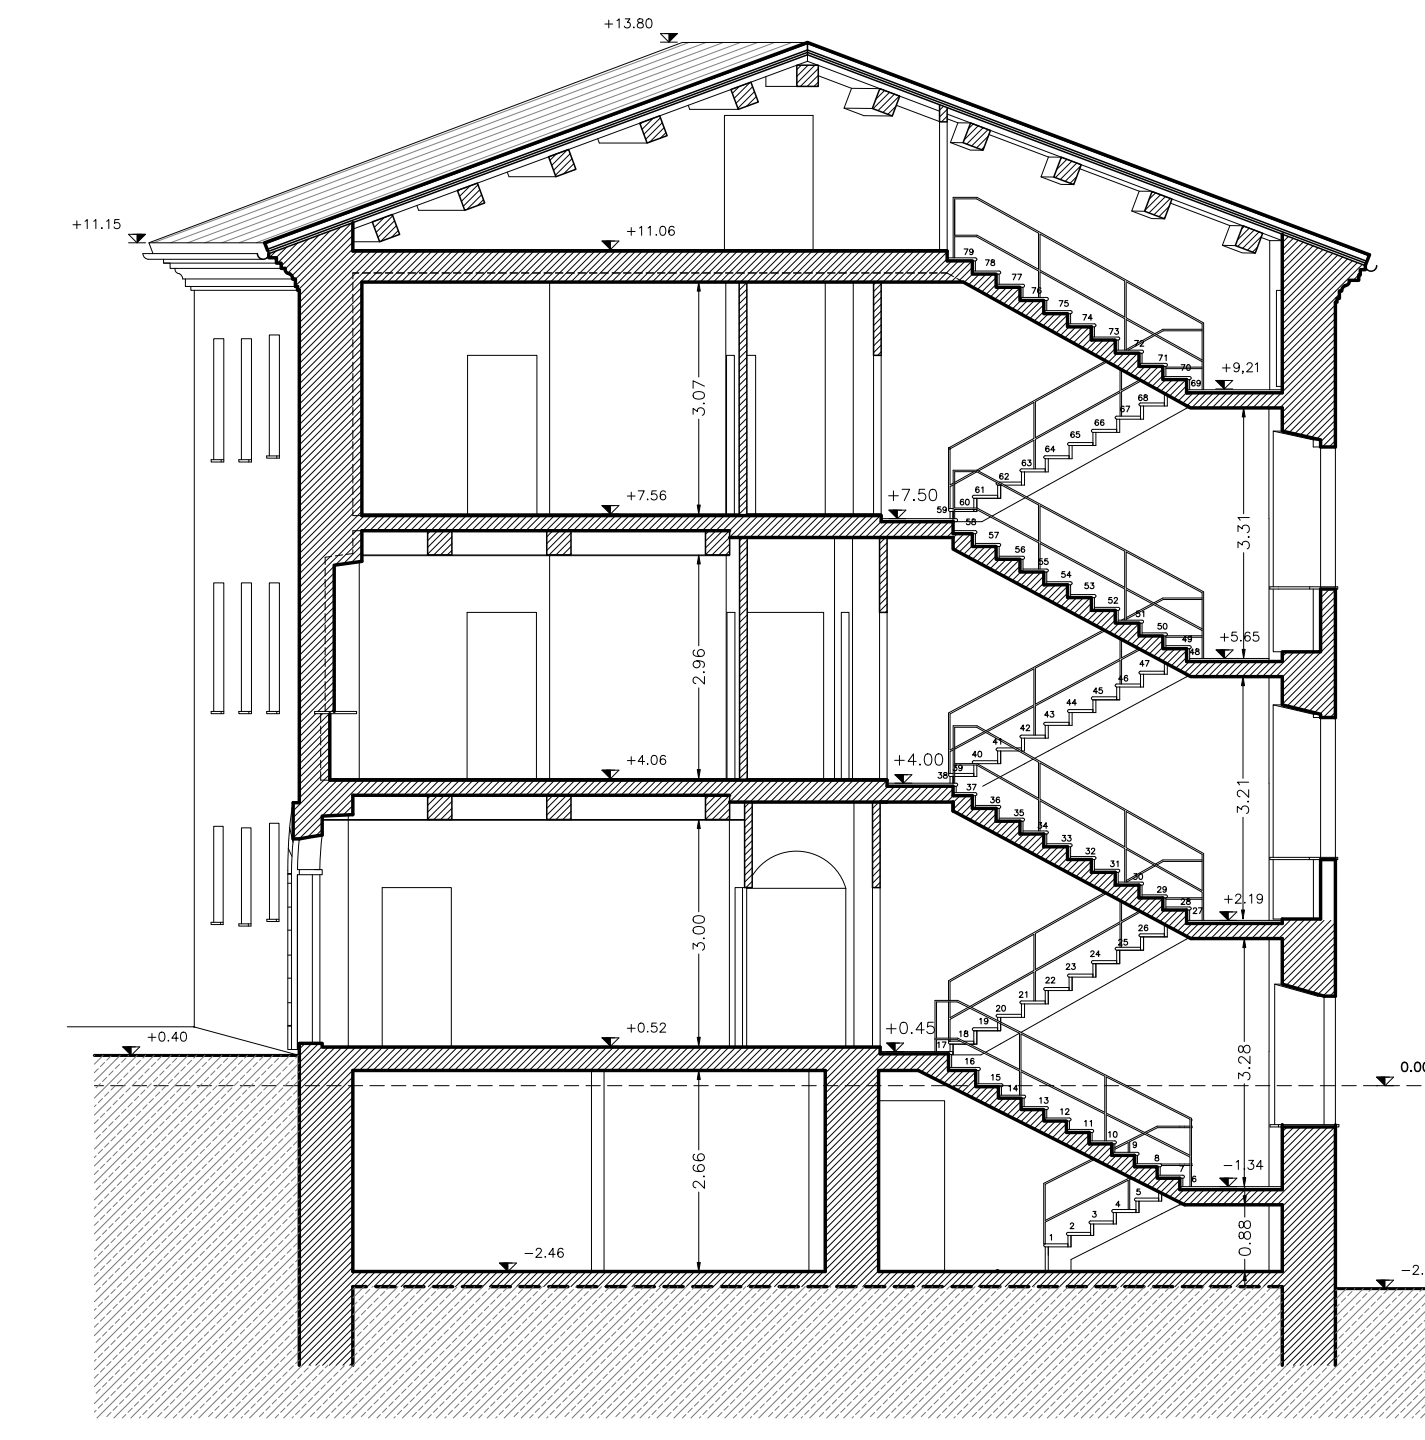


SEZIONE A-A'
 scala 1:100

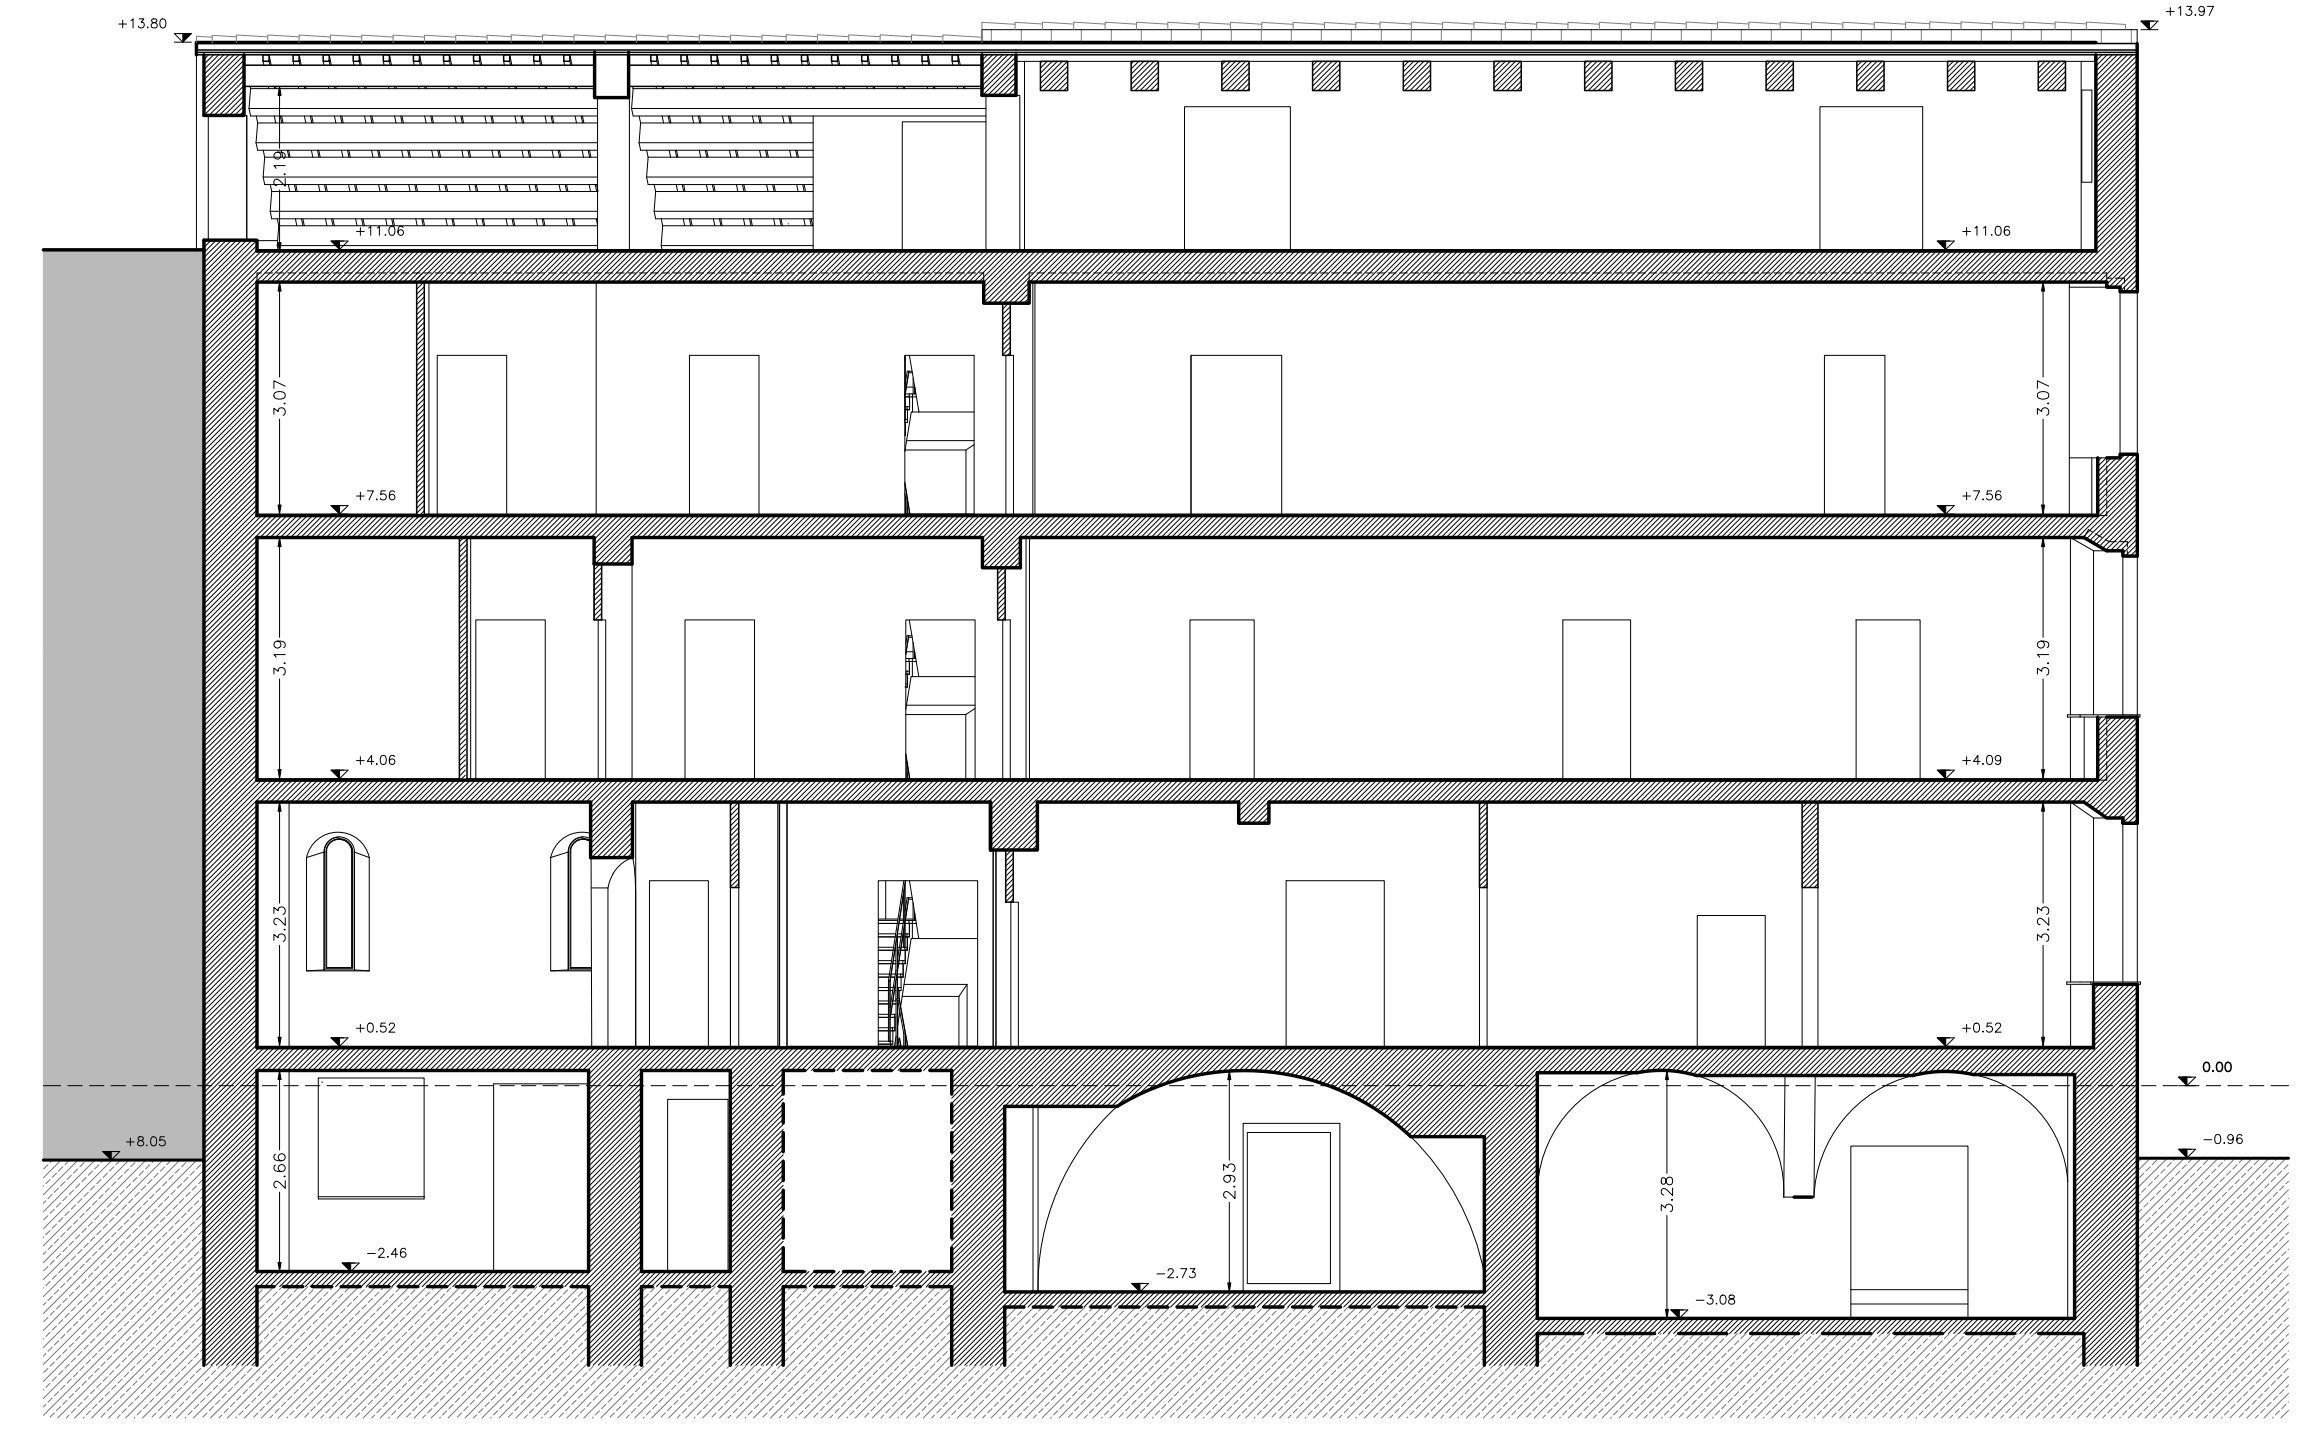

SEZIONE B-B'
 scala 1:100

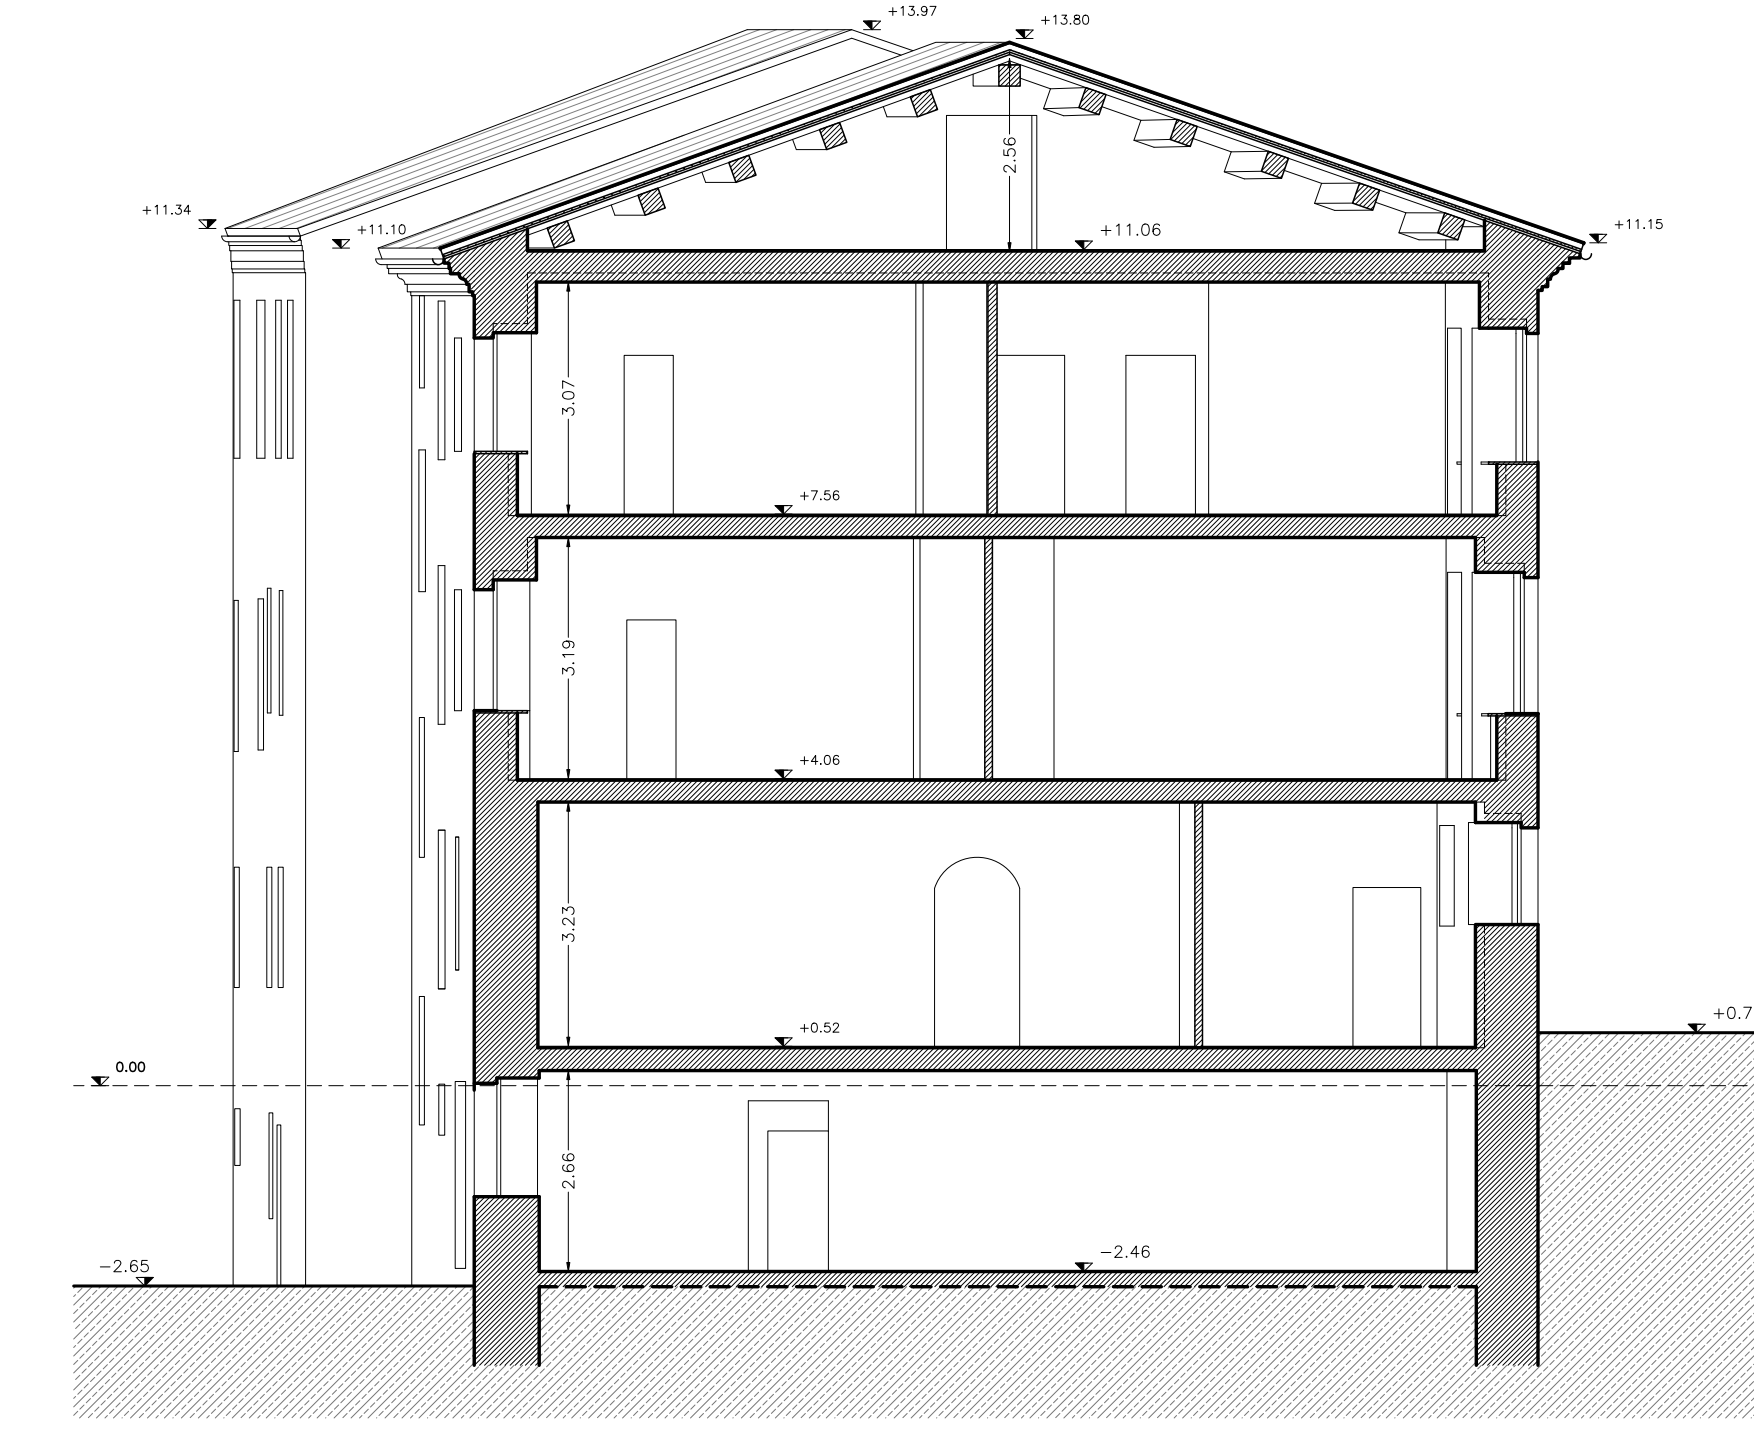

SEZIONE C-C'
 scala 1:100

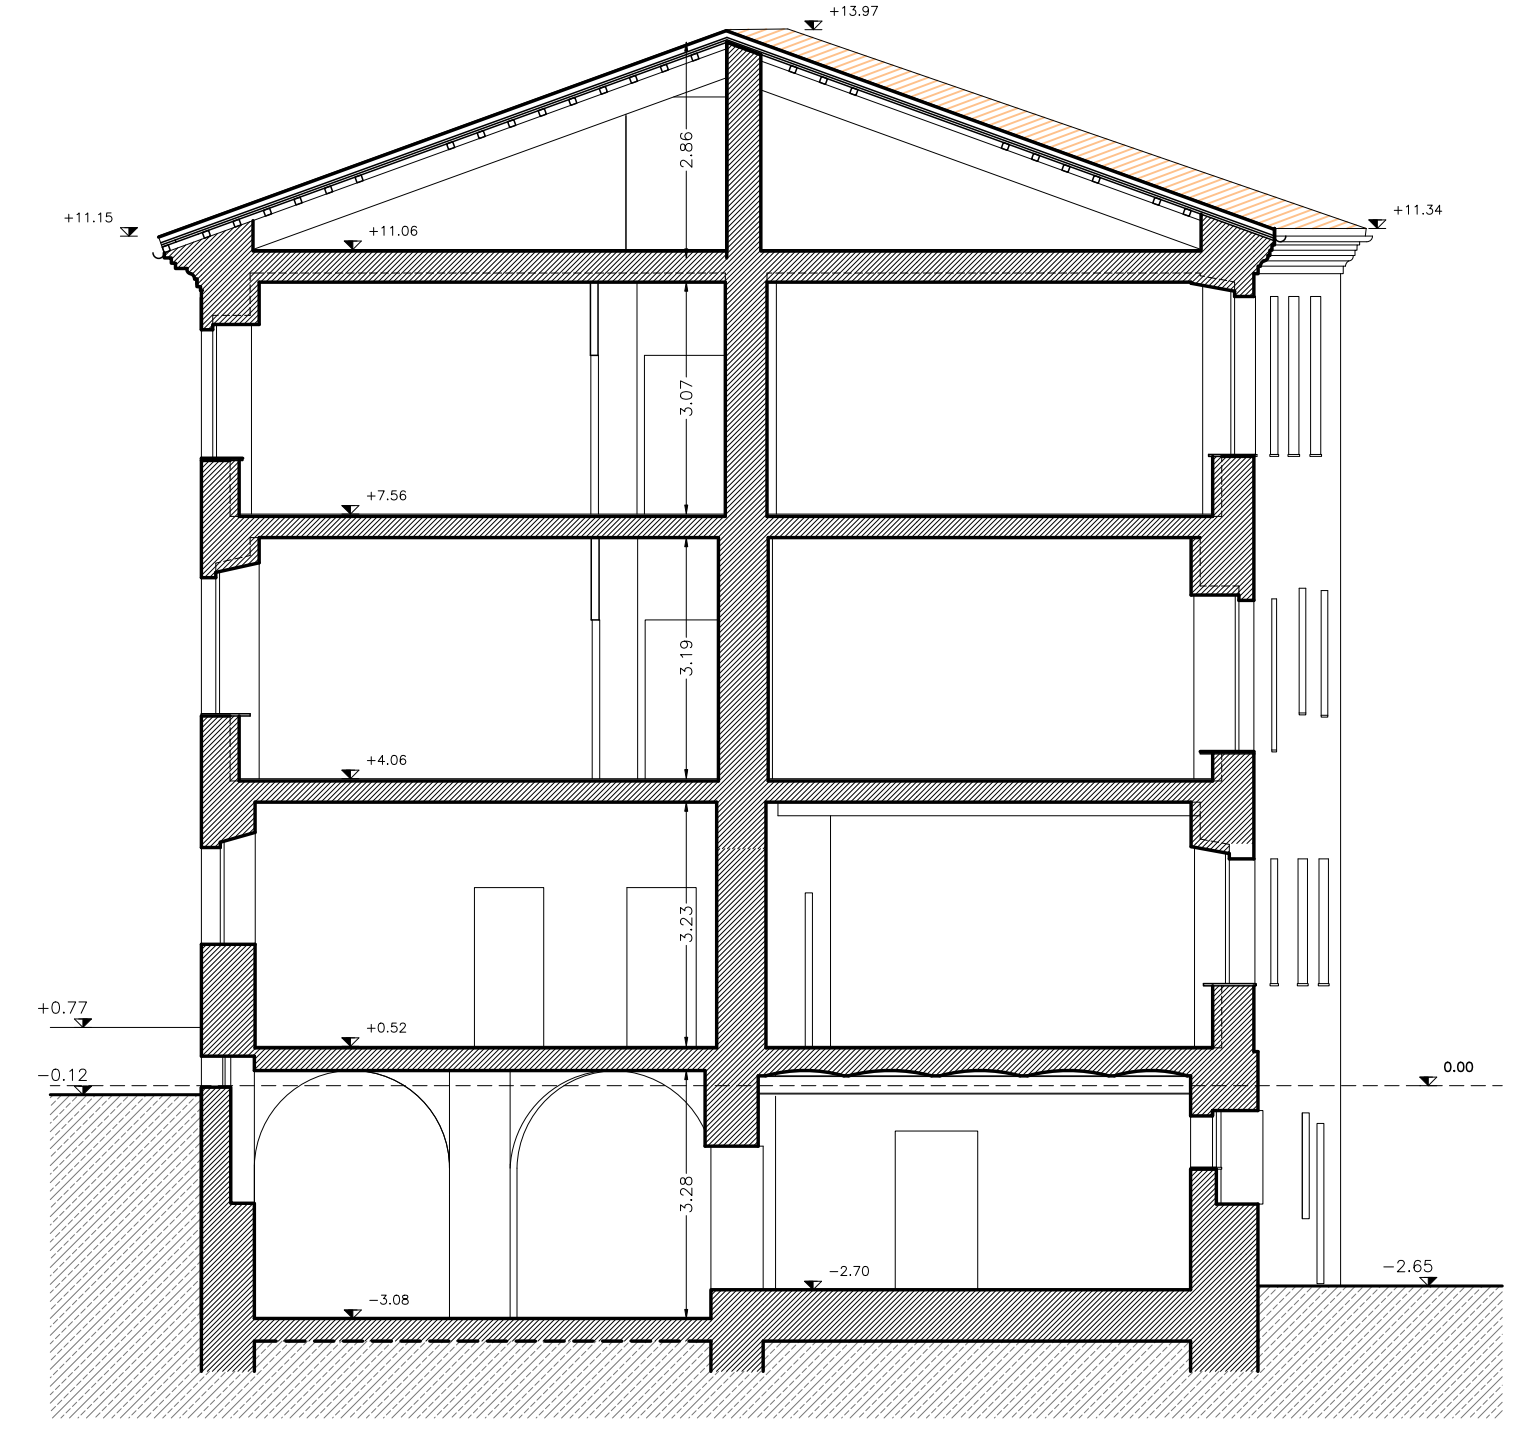

SEZIONE D-D'
 scala 1:100