



BOCCI AND PARTNERS srl

committente
COMUNE DI SAN GINESIO
Provincia di Macerata
Via Capocastello n°26
F.43, P.lie 11-12


oggetto
Misure per il ripristino con miglioramento sismico e la ricostruzione di immobili a uso abitativo gravemente danneggiati o distrutti dagli eventi sismici verificatisi a far data del 24 agosto 2016
Ordinanza n.19 del 07/04/2017 e ss.mm.ii.
DOMANDA DI CONTRIBUTO Ord. 100/2020 e ss.mm.ii..

Progettazione e Direzione Lavori: Arch. Giuseppe Bocci


Allegato n.
10a.1

San Ginesio, Febbraio 2022 Rev. 00


PROGETTO ARCHITETTONICO - Piante

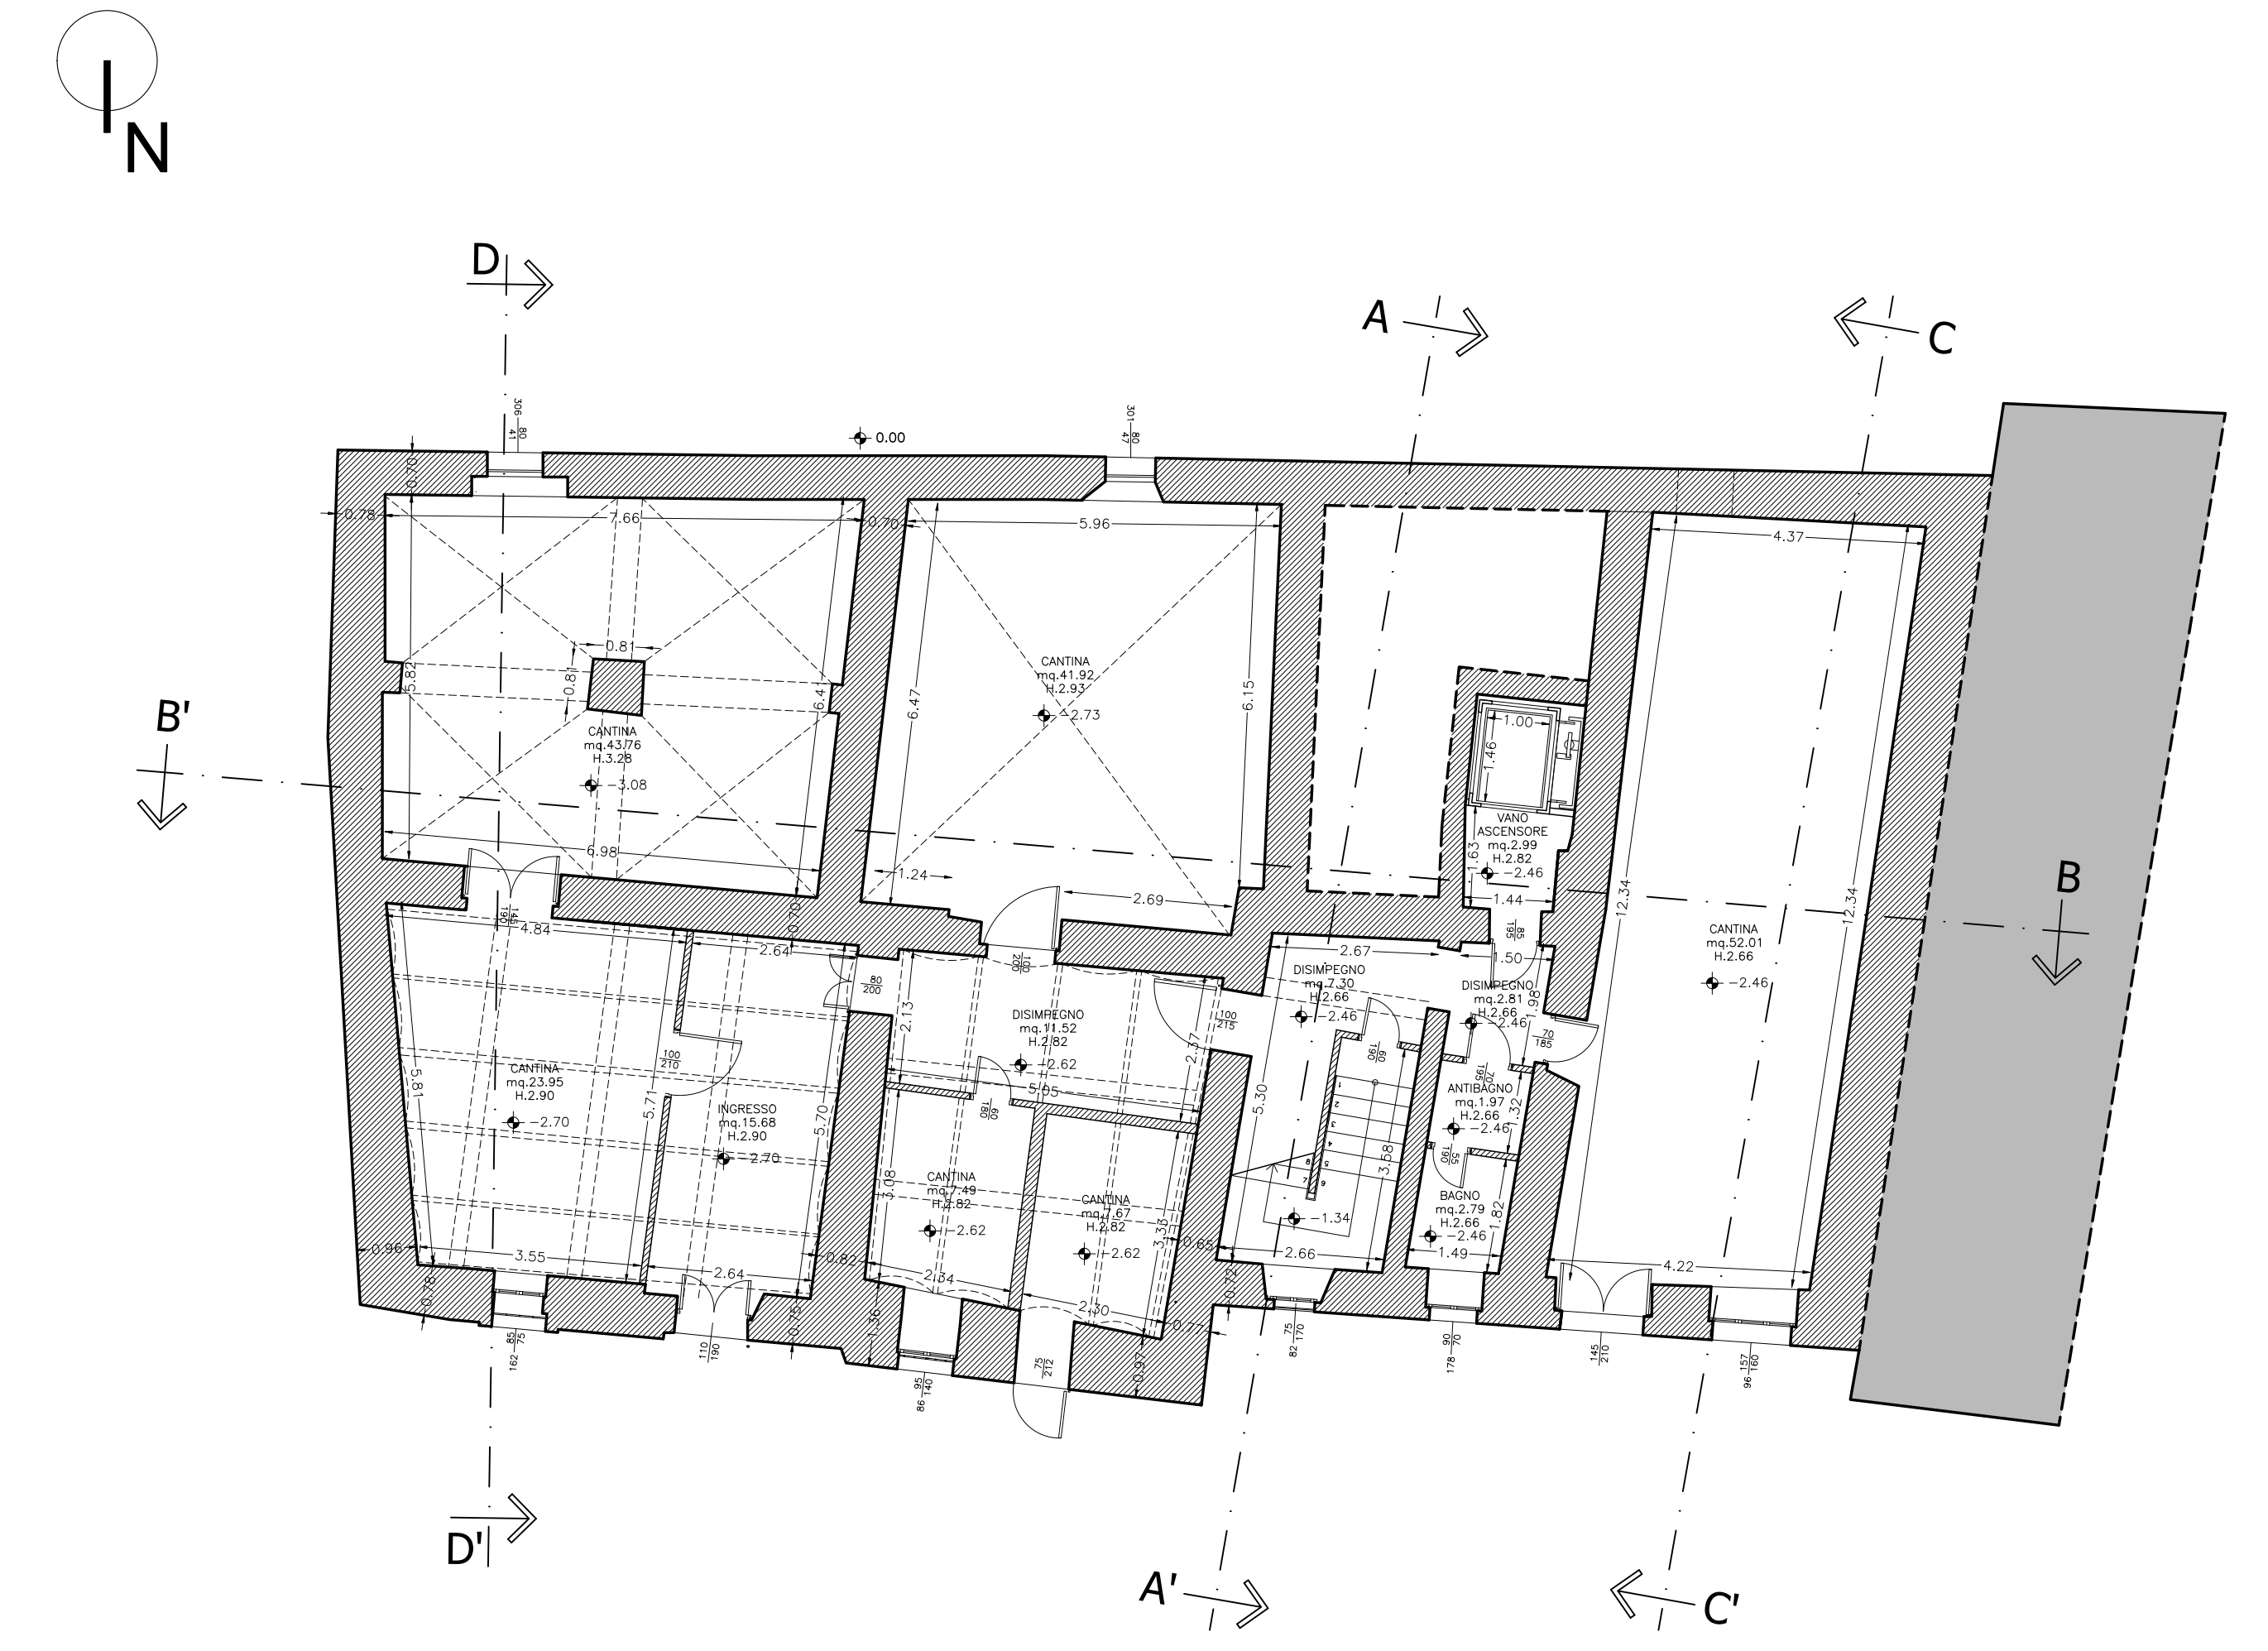


PIANTA PIANO SEMINTERRATO
scala 1:100

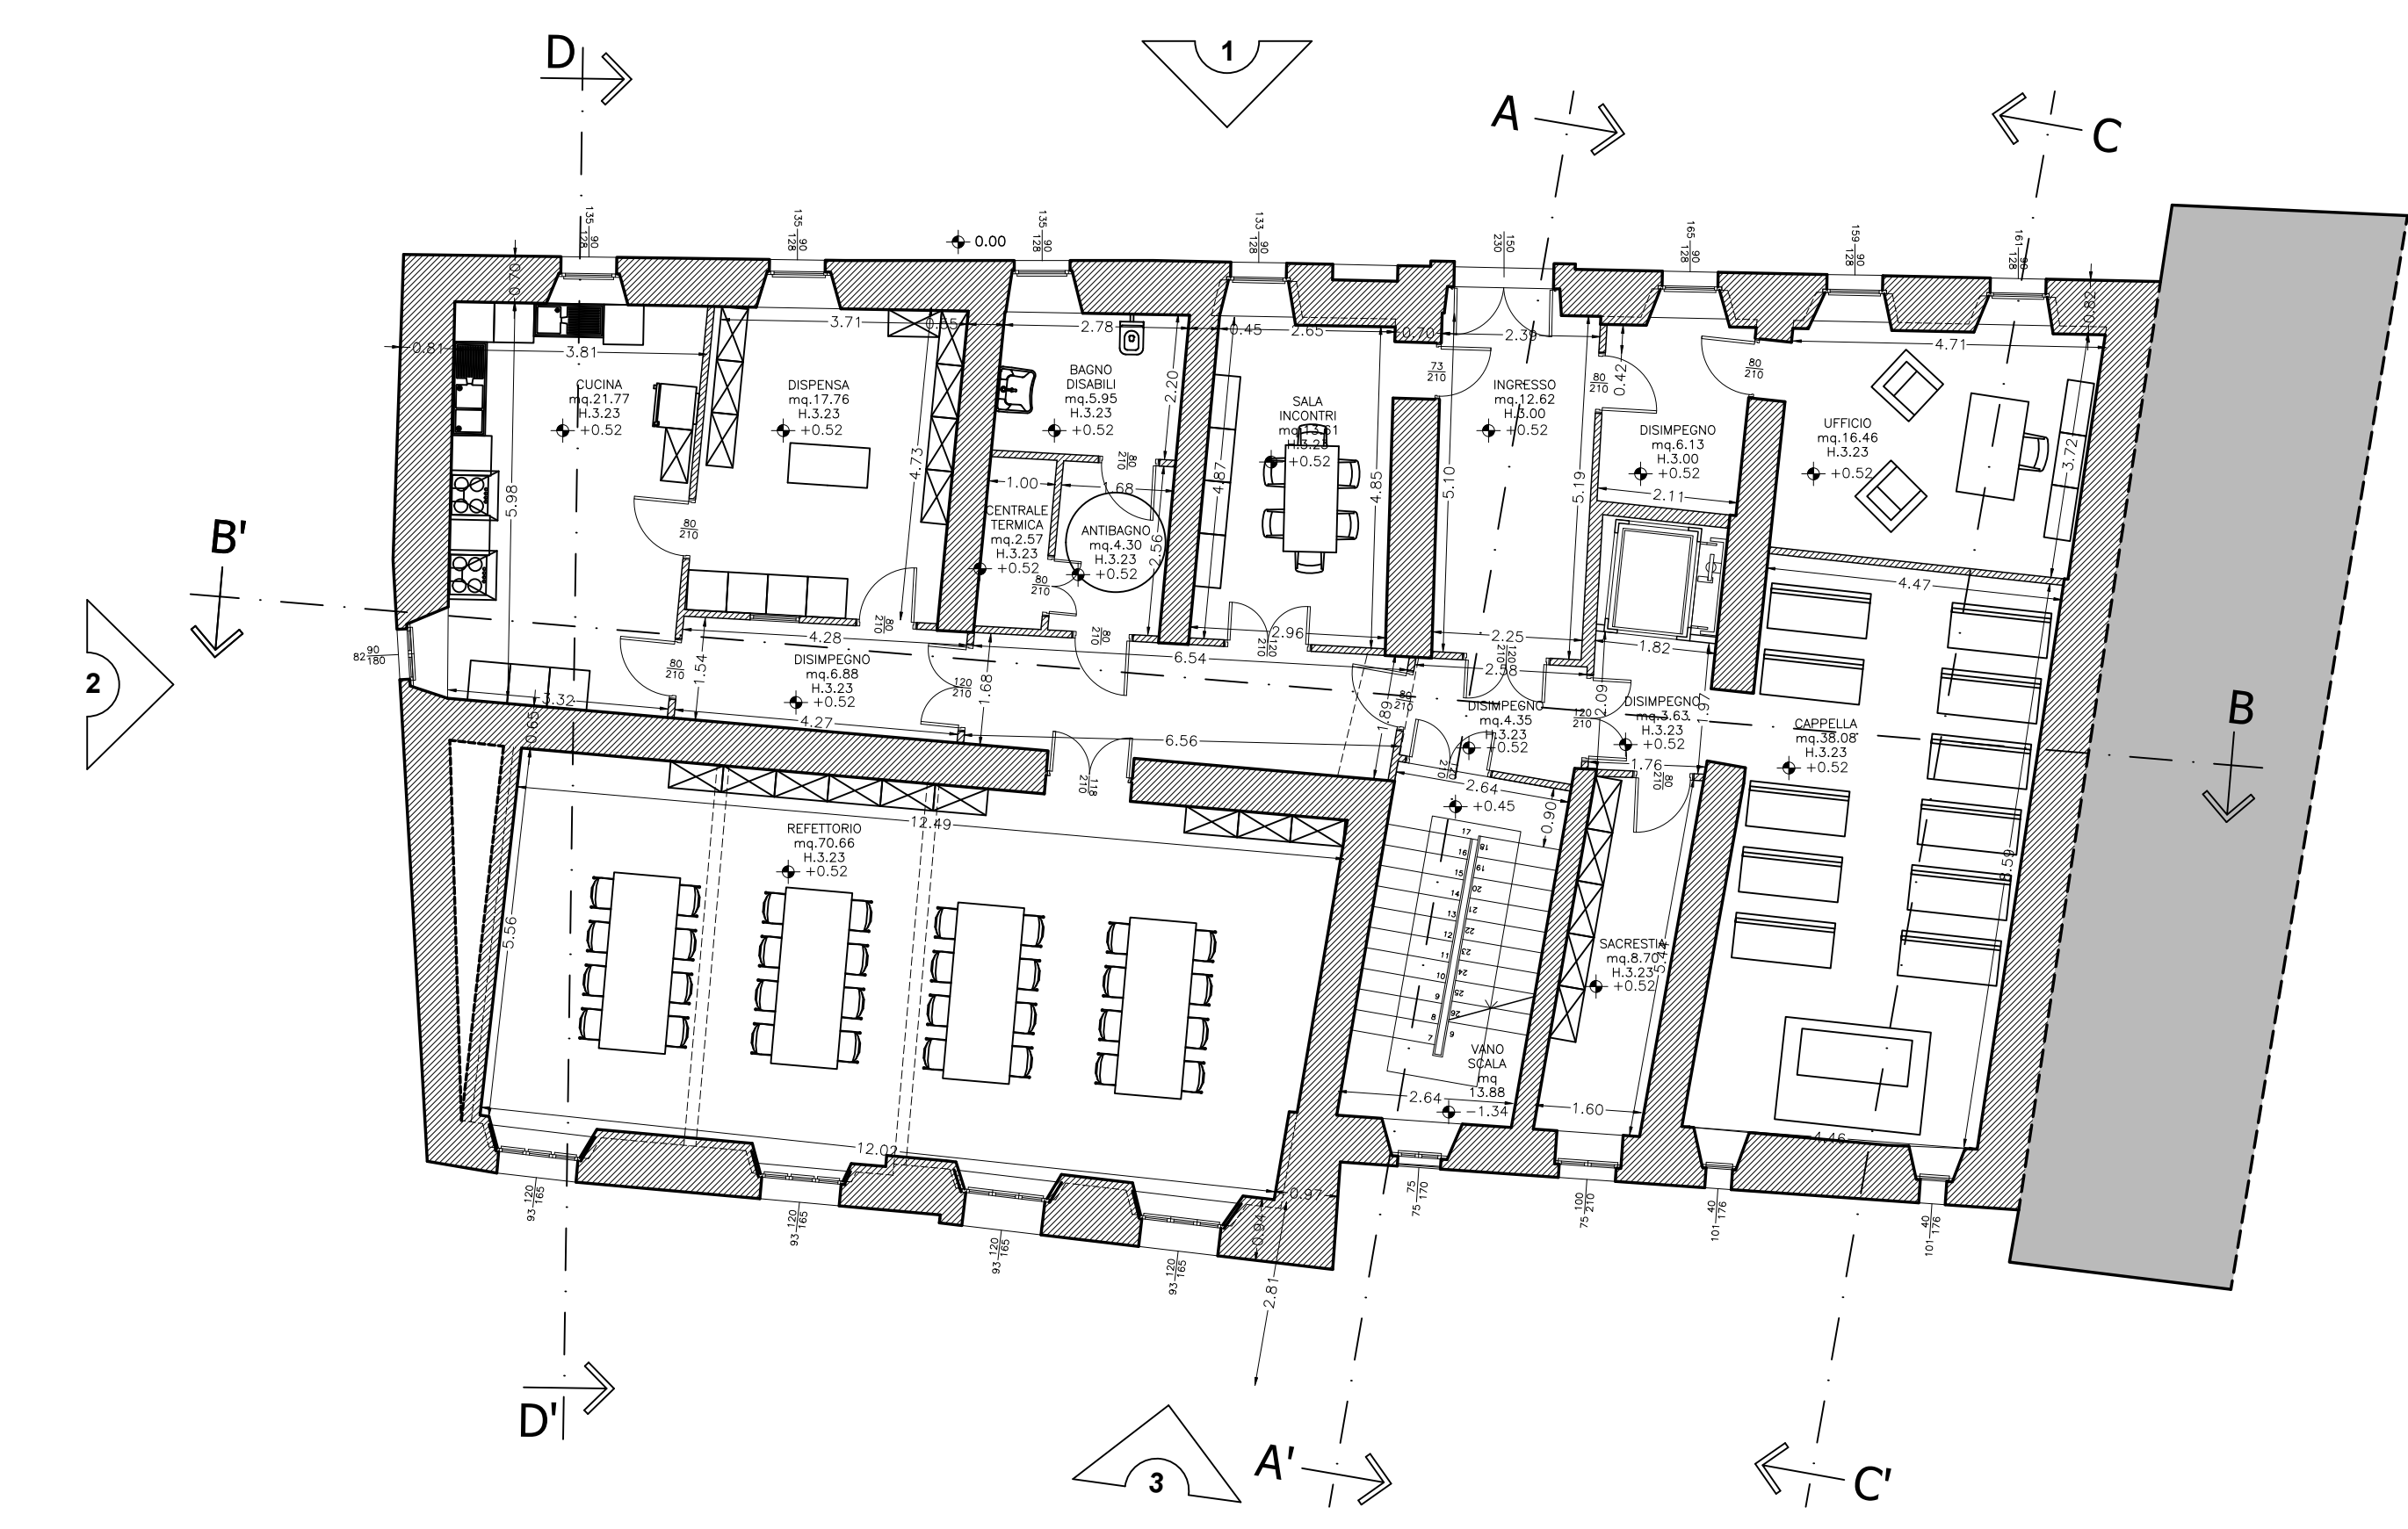


PIANTA PIANO TERRENO
scala 1:100

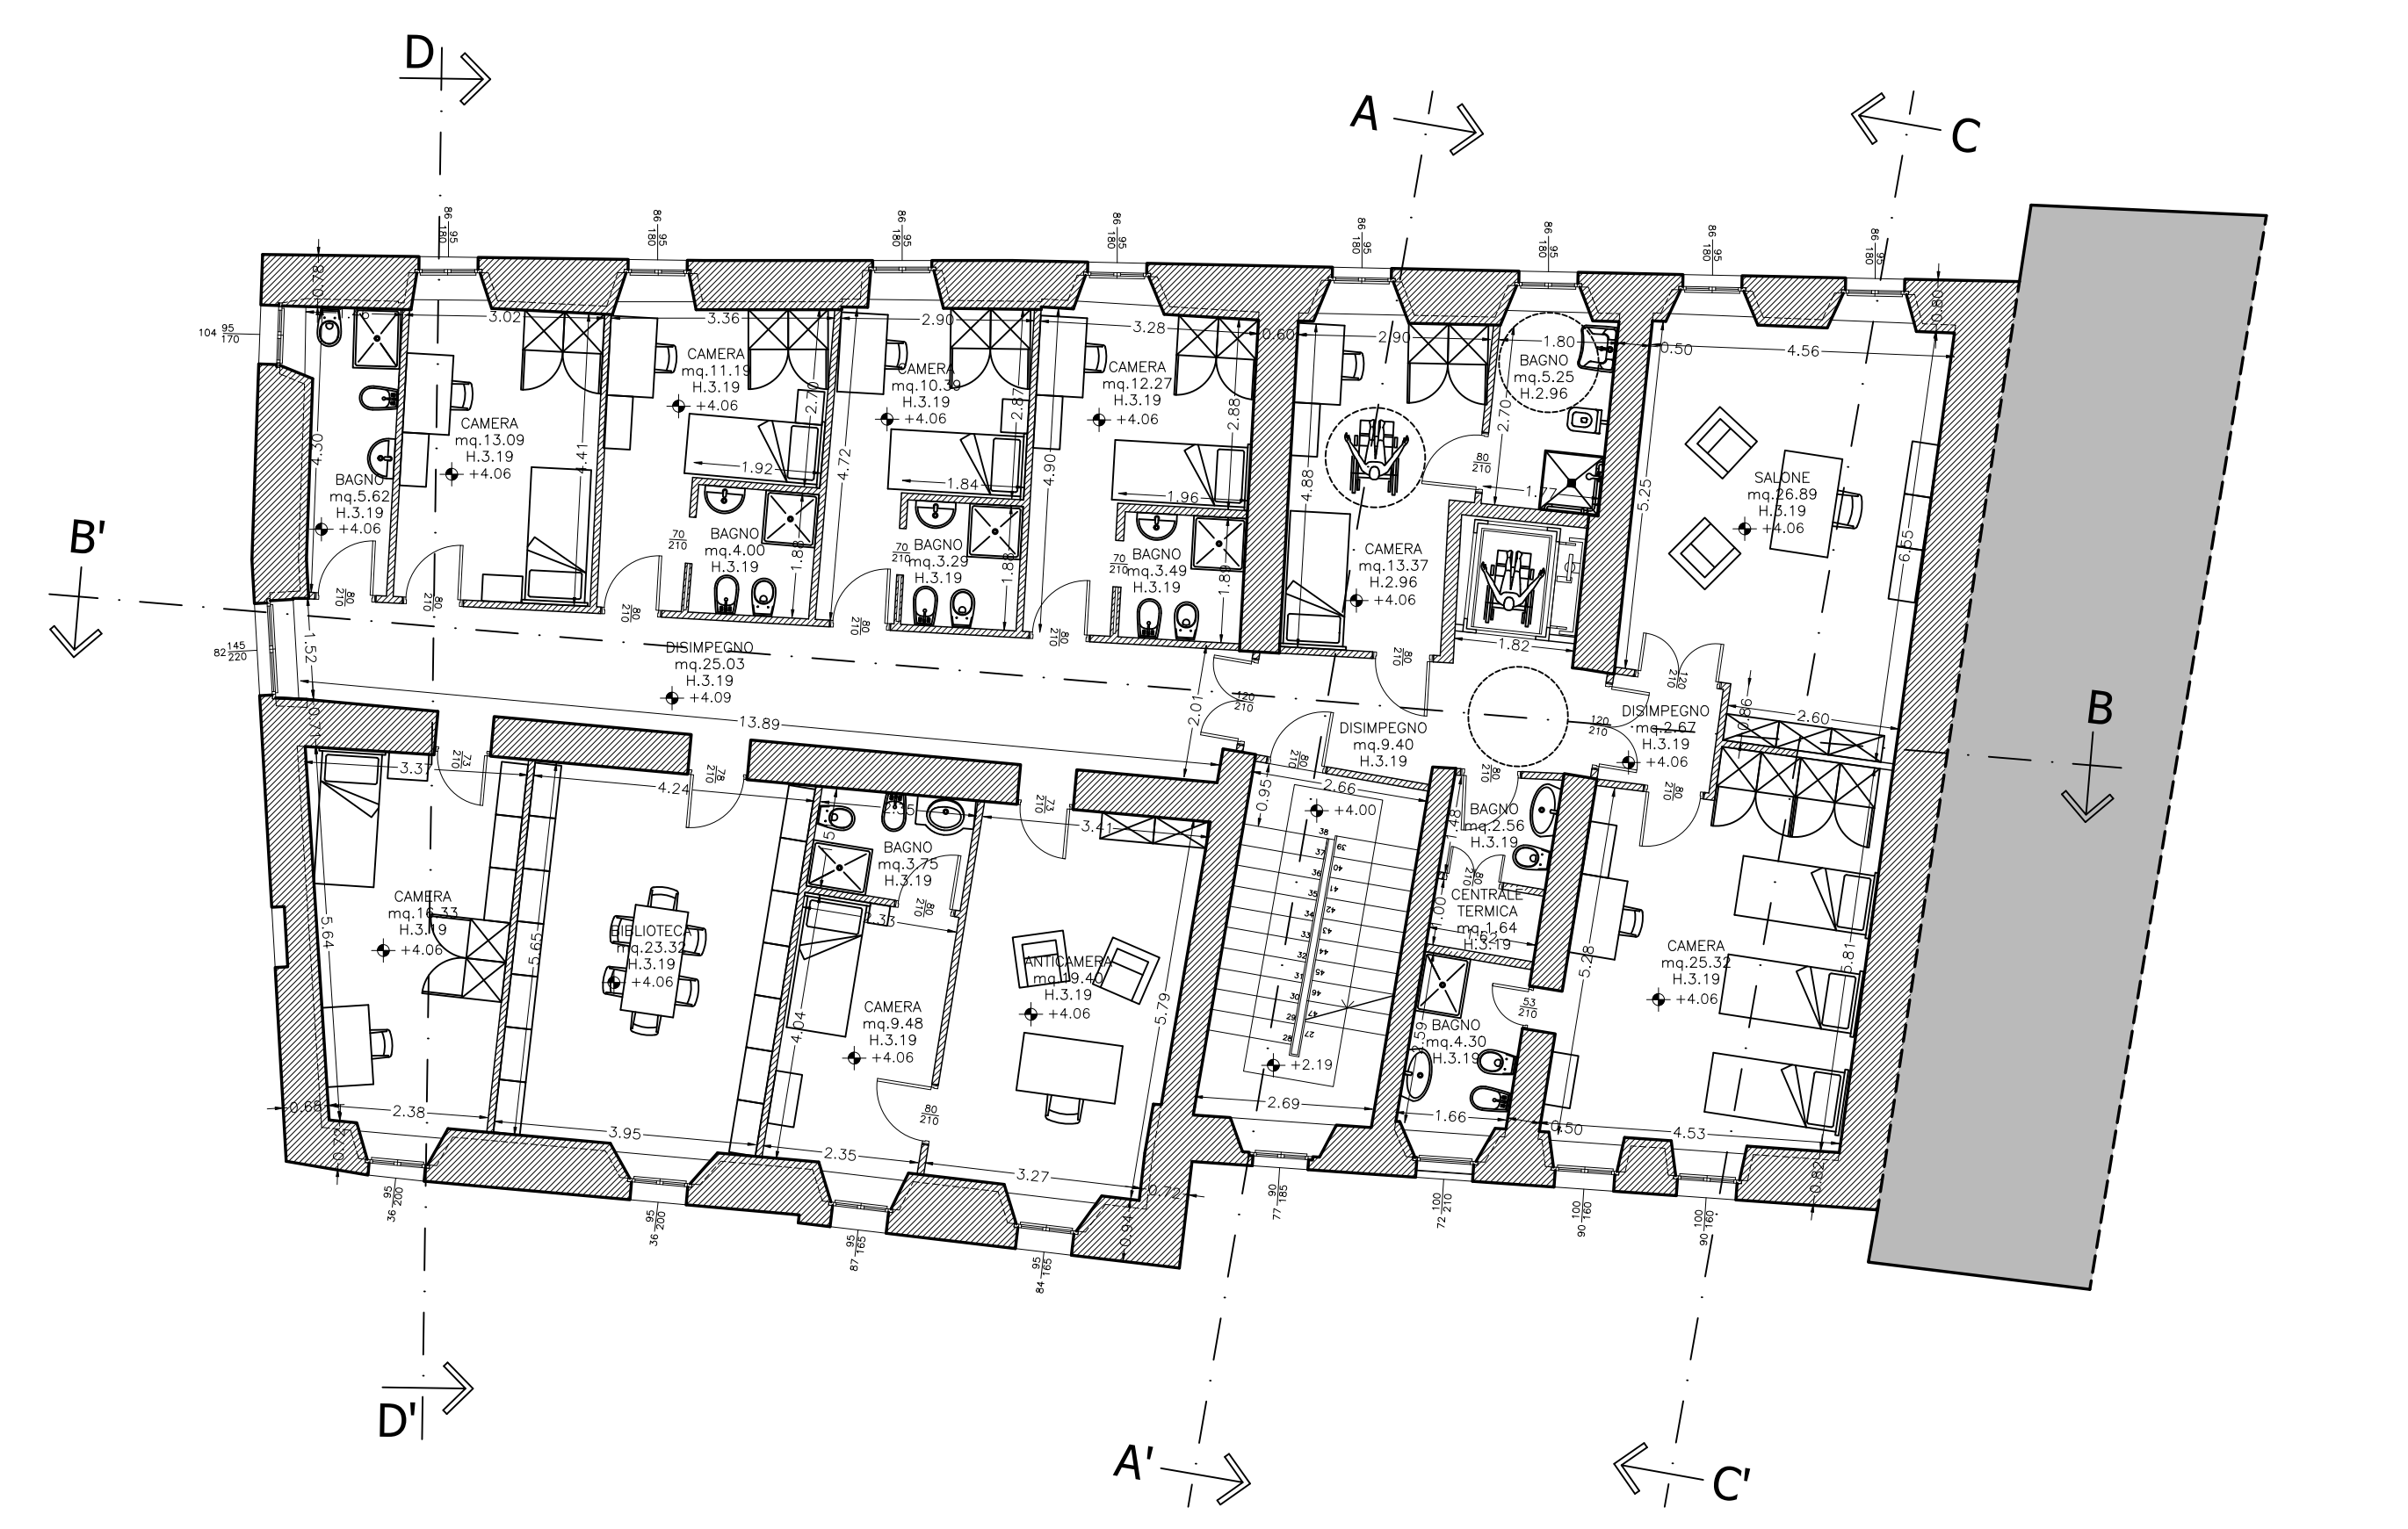


PIANTA PIANO PRIMO
scala 1:100

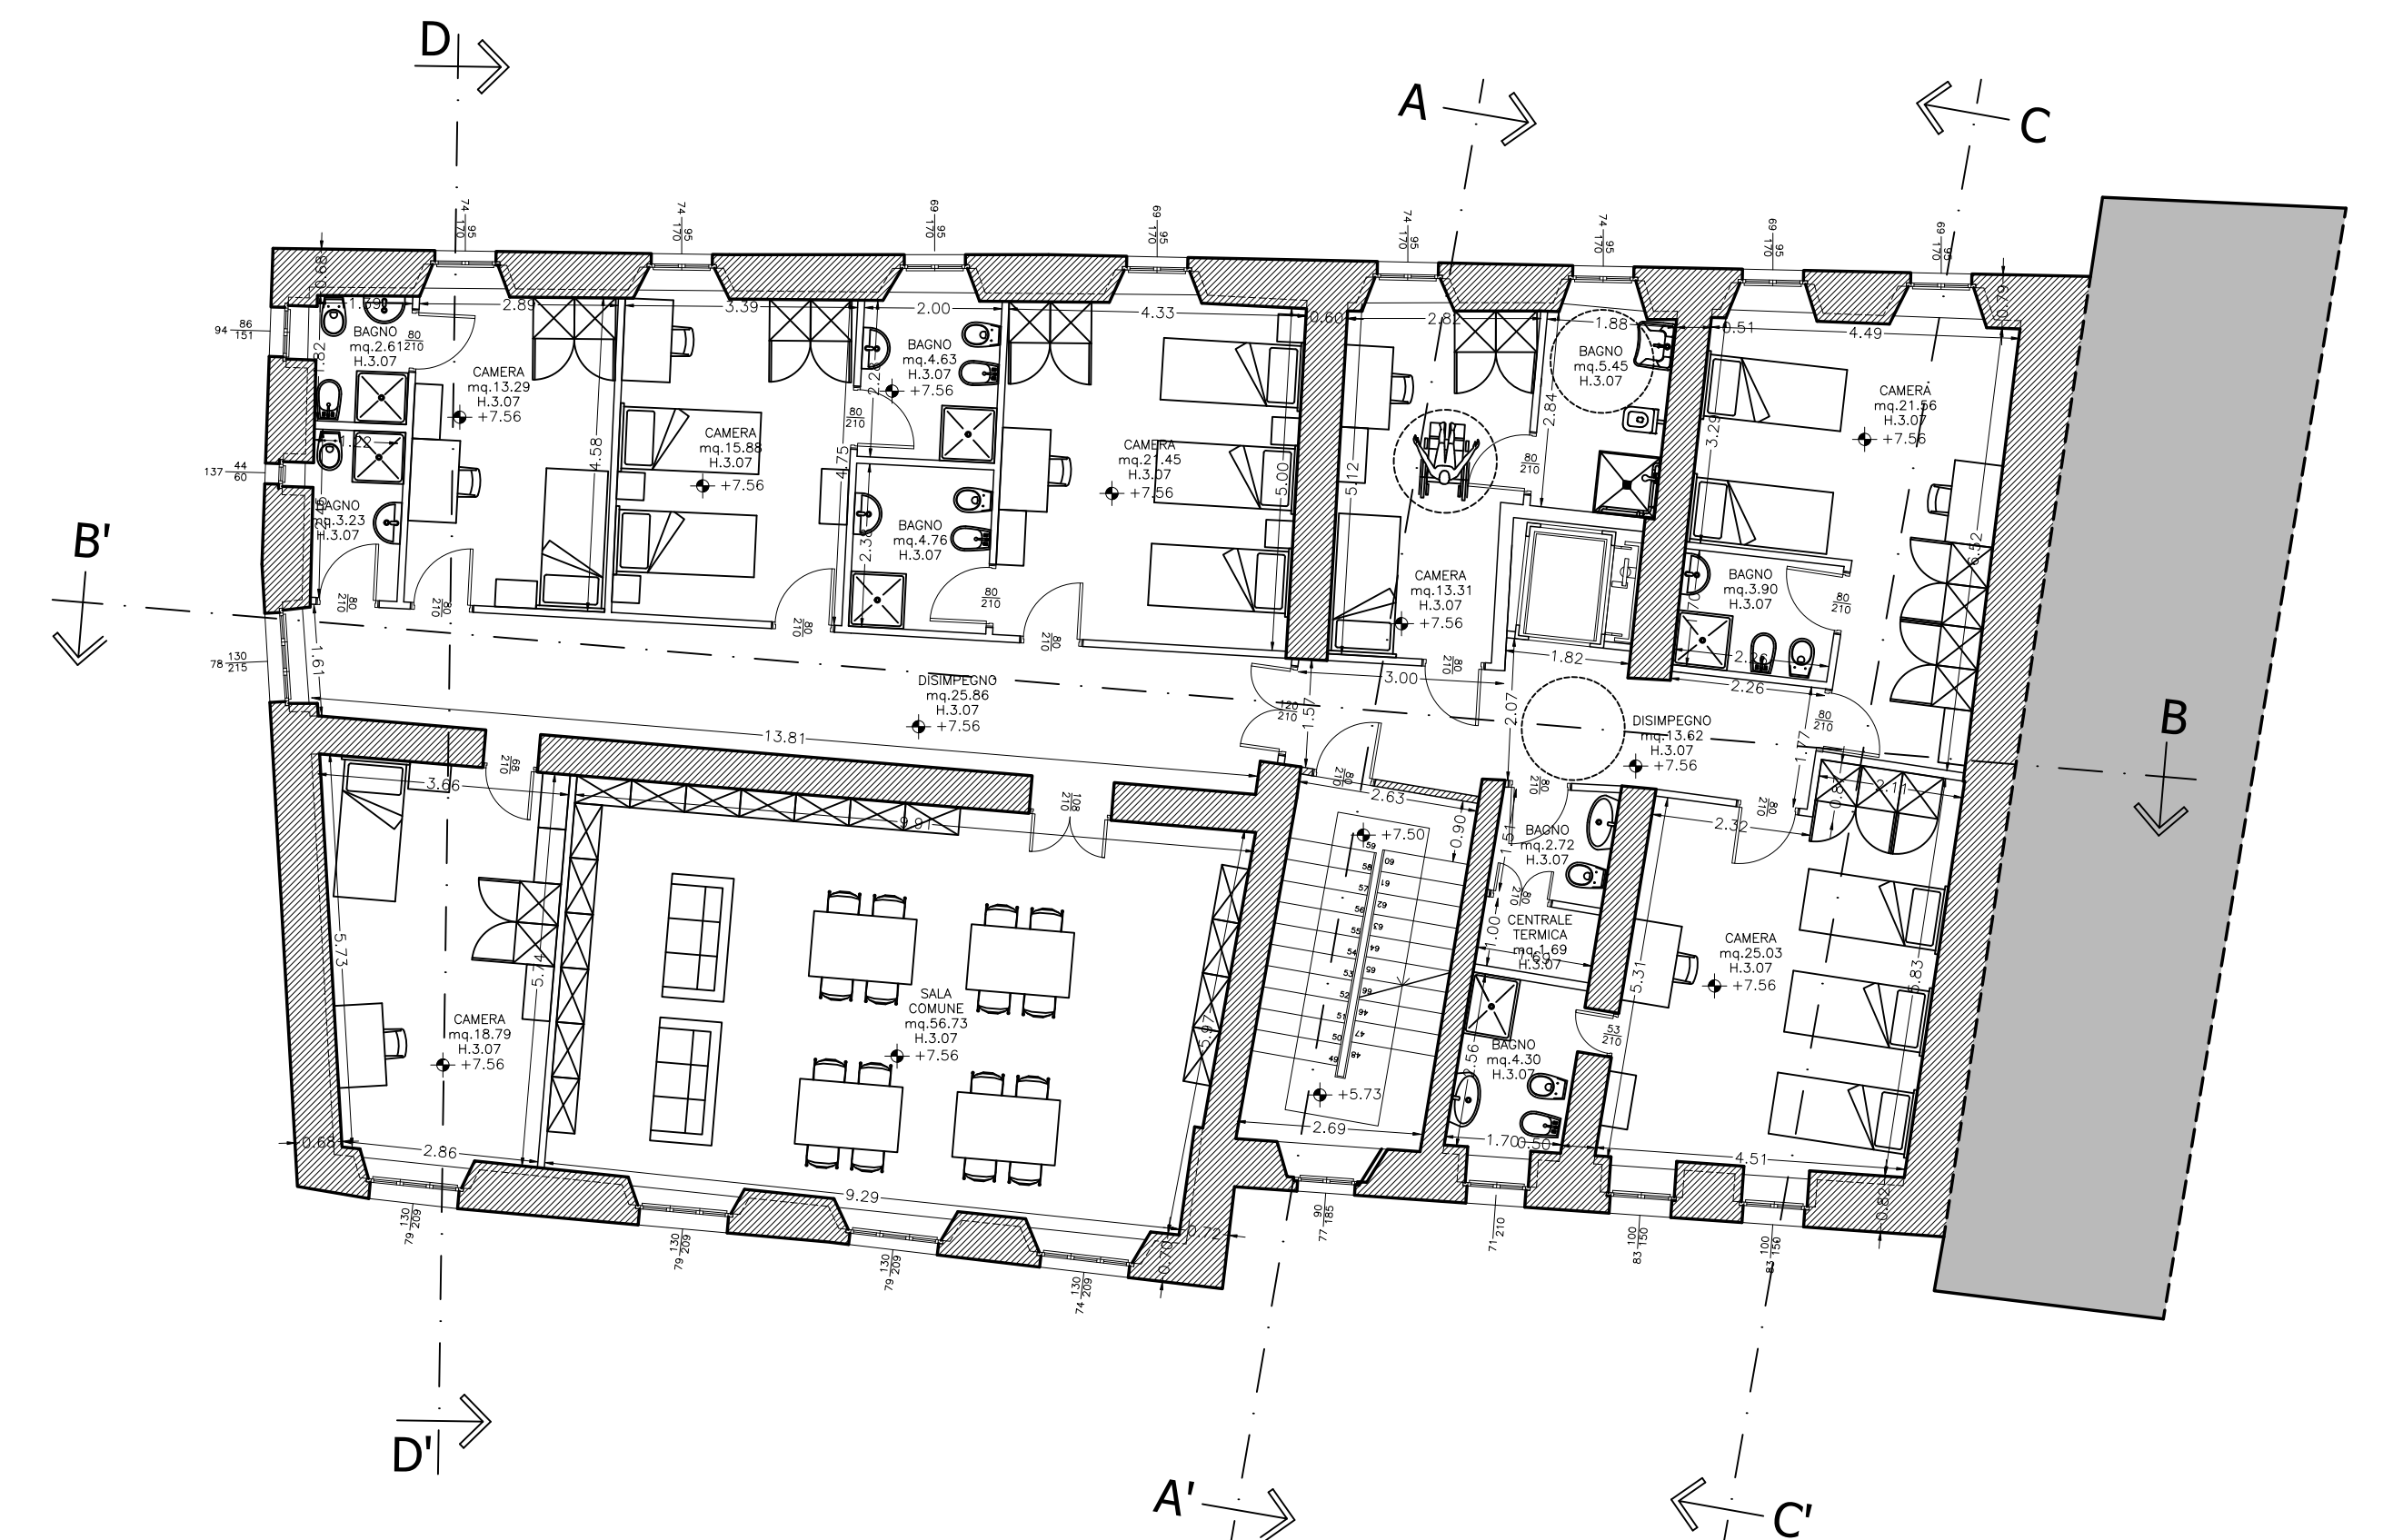

PIANTA PIANO SECONDO
scala 1:100

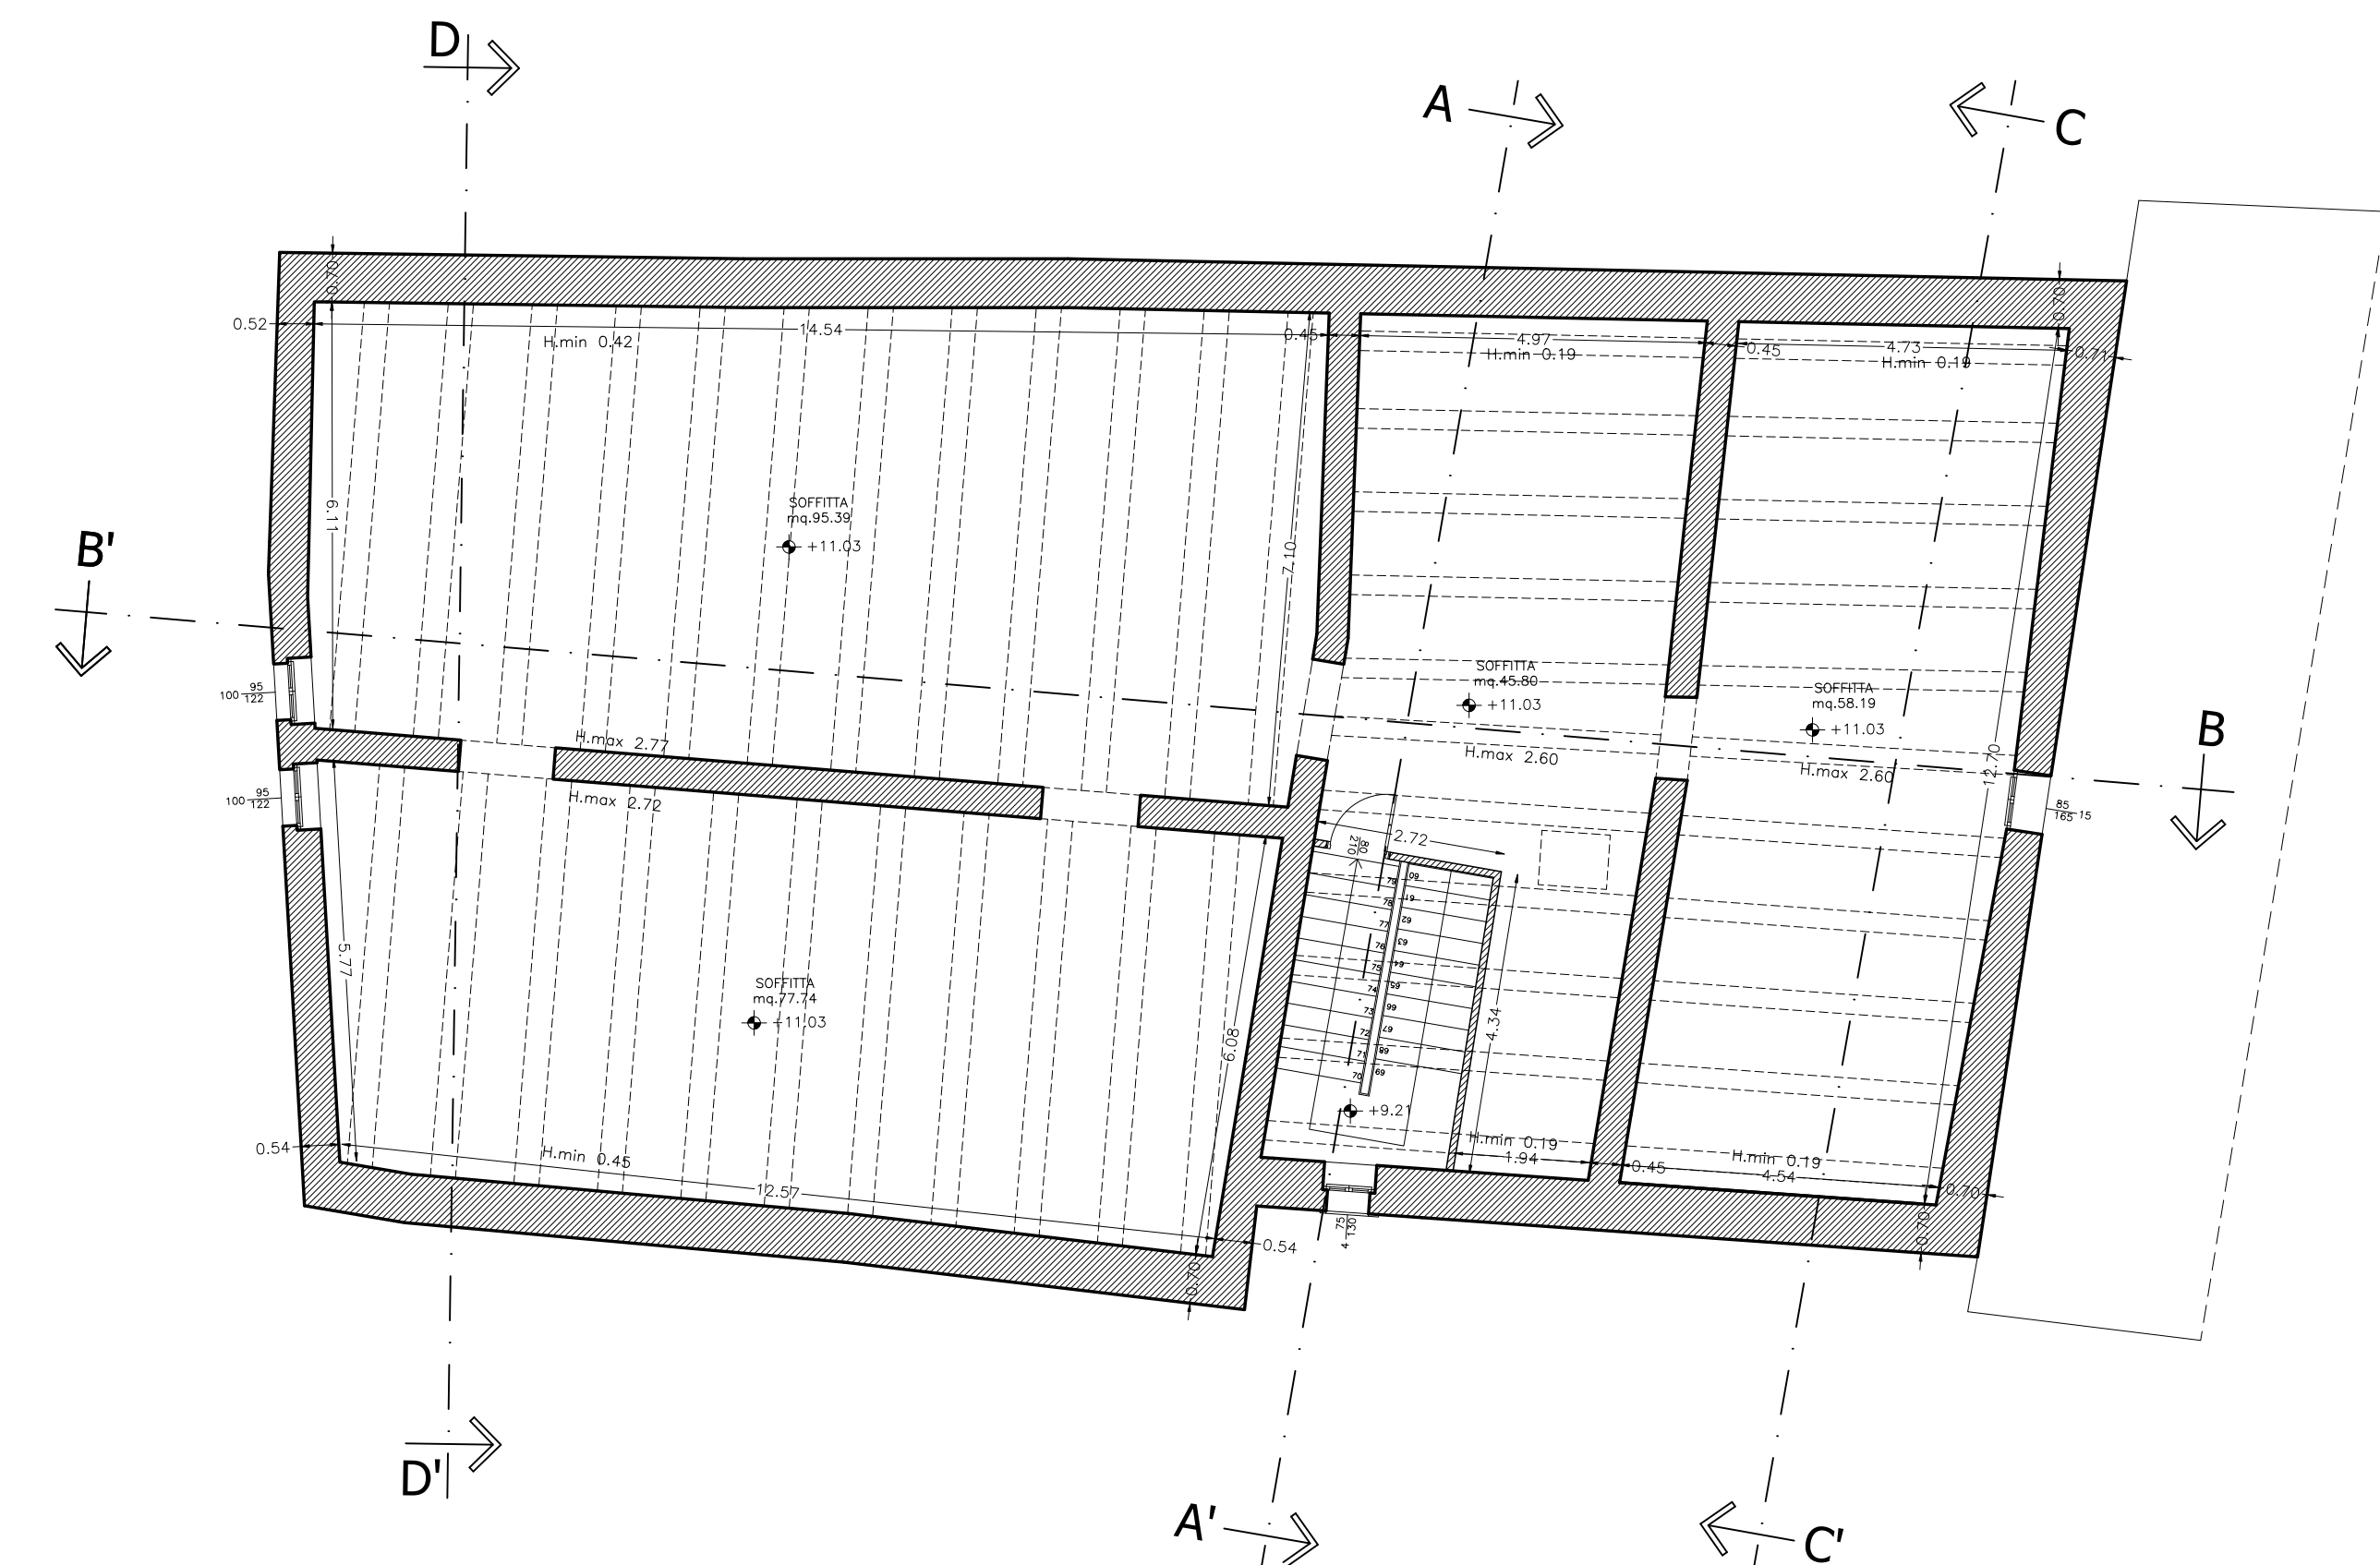

PIANTA PIANO SOTTOTETTO
scala 1:100

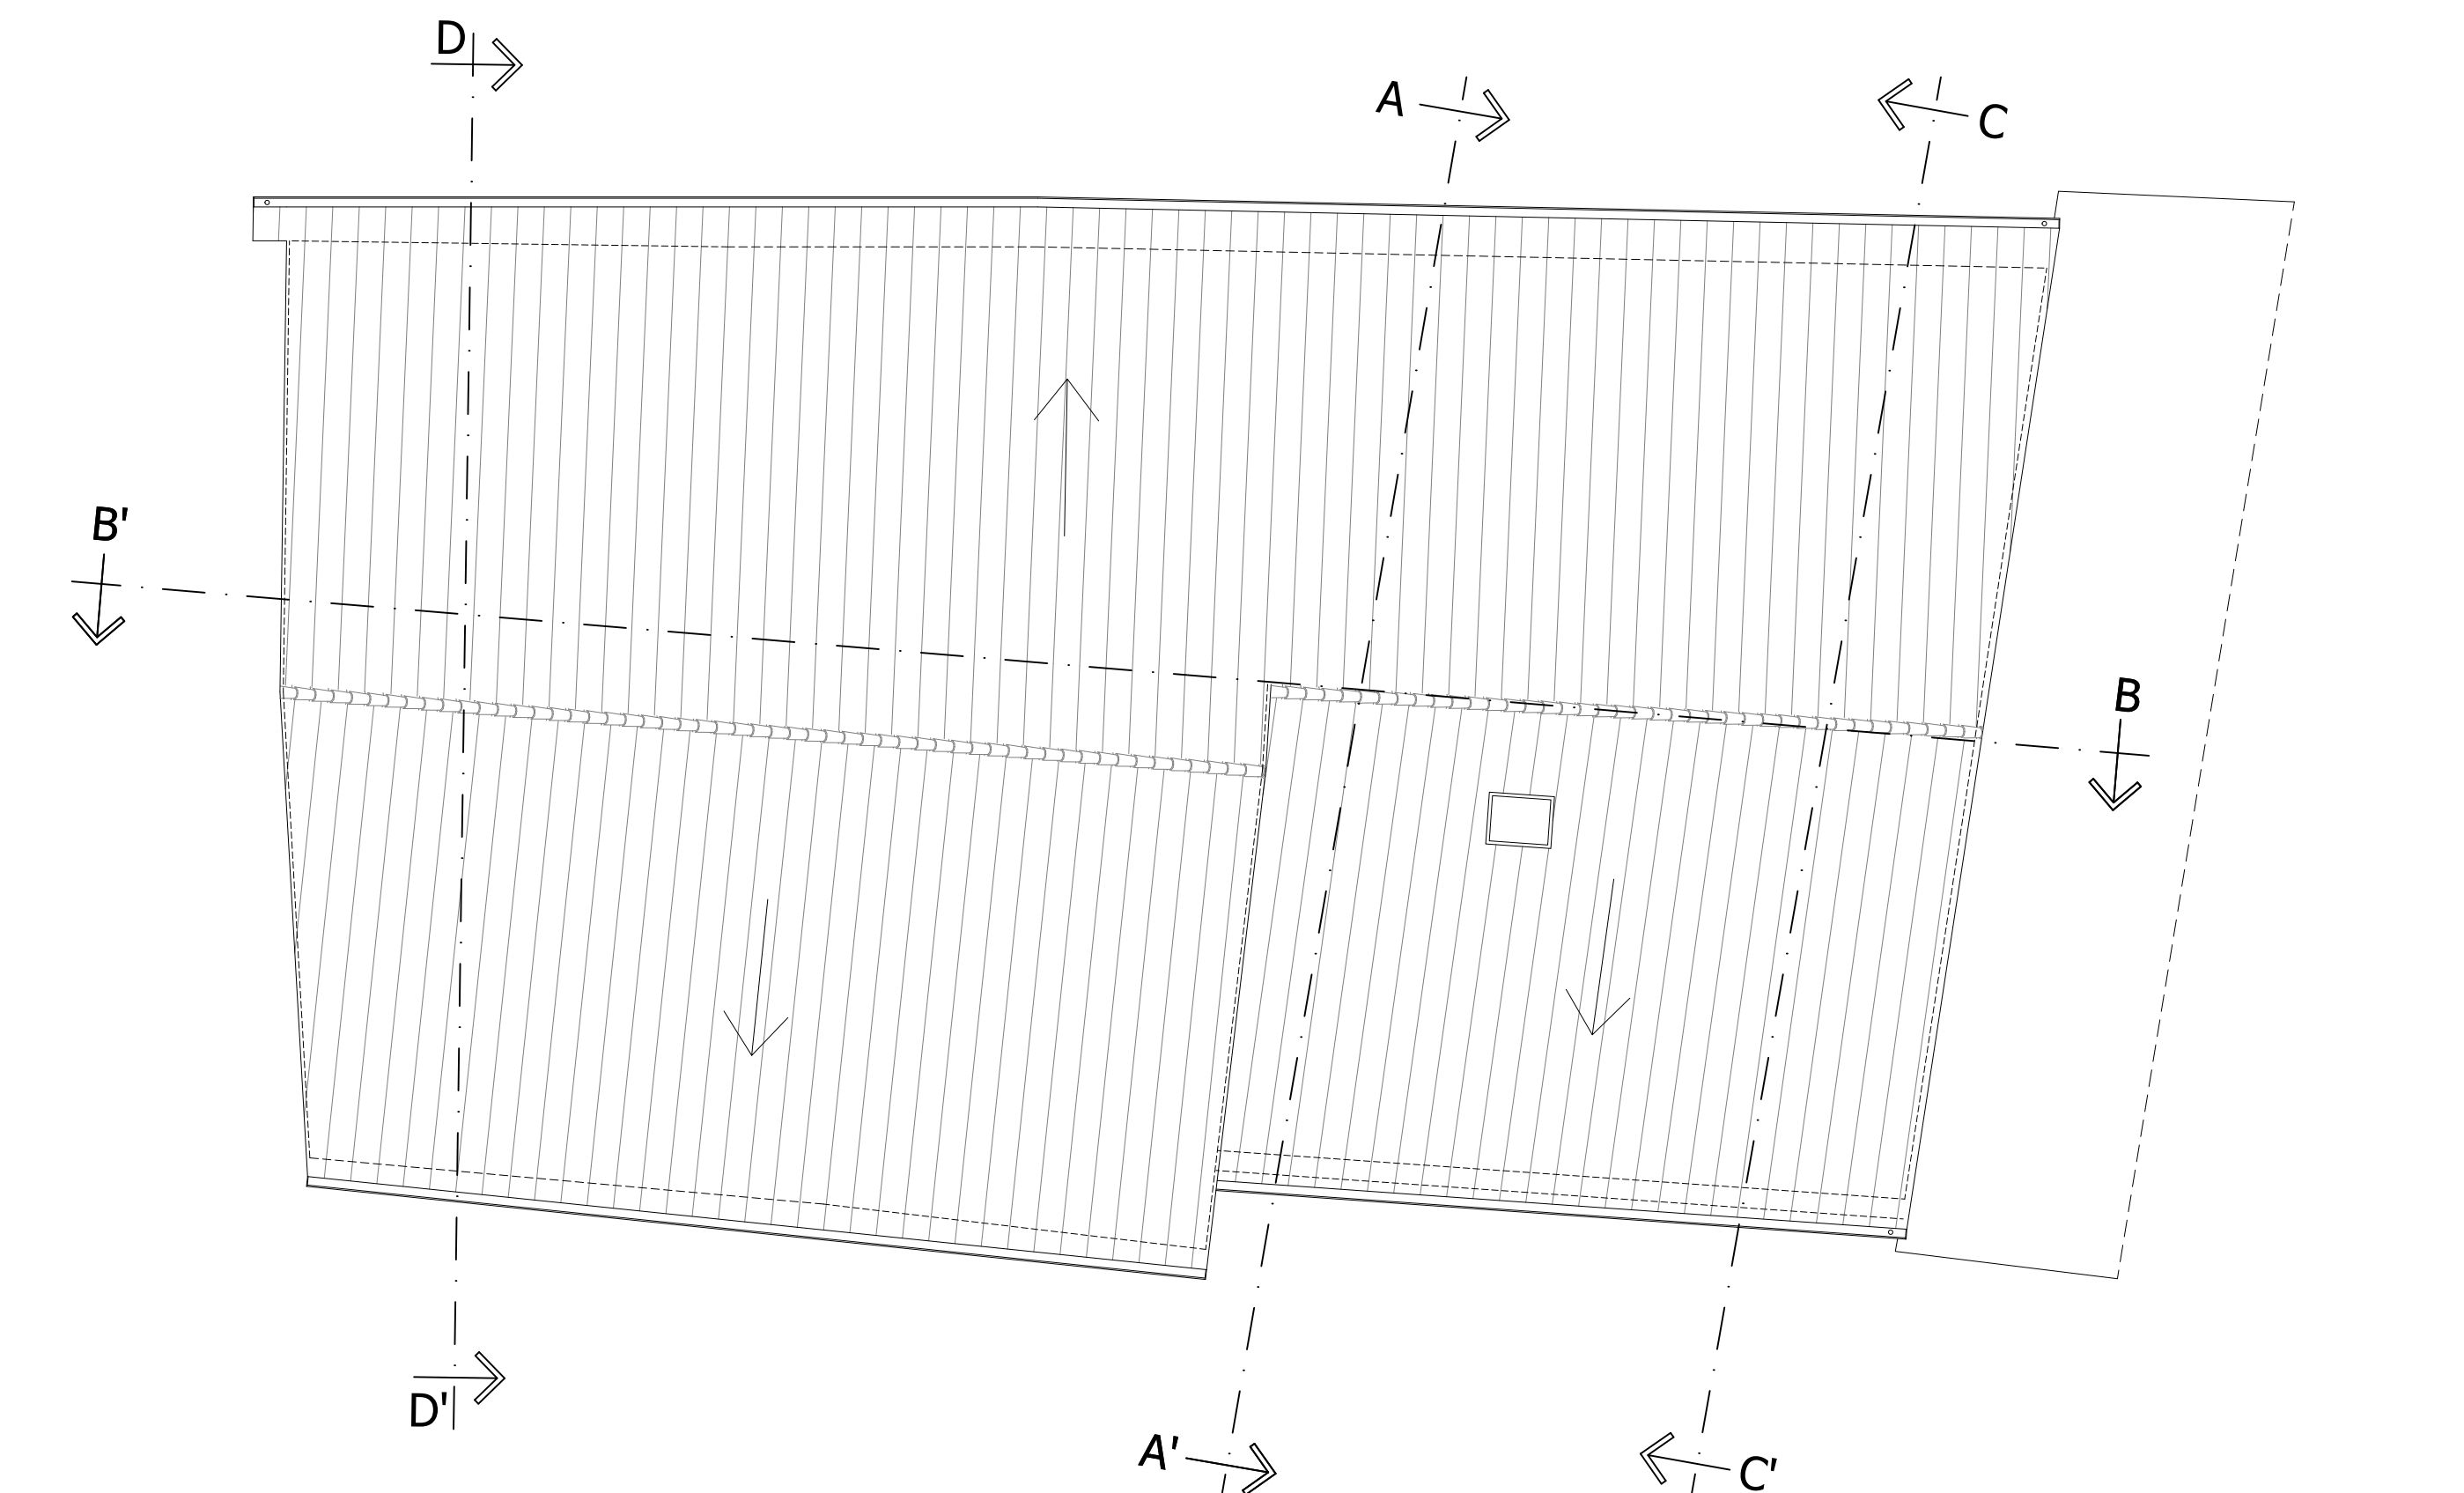

PIANTA COPERTURA
scala 1:100

