





PIANTA PIANO TERZO
(Scala 1:100)

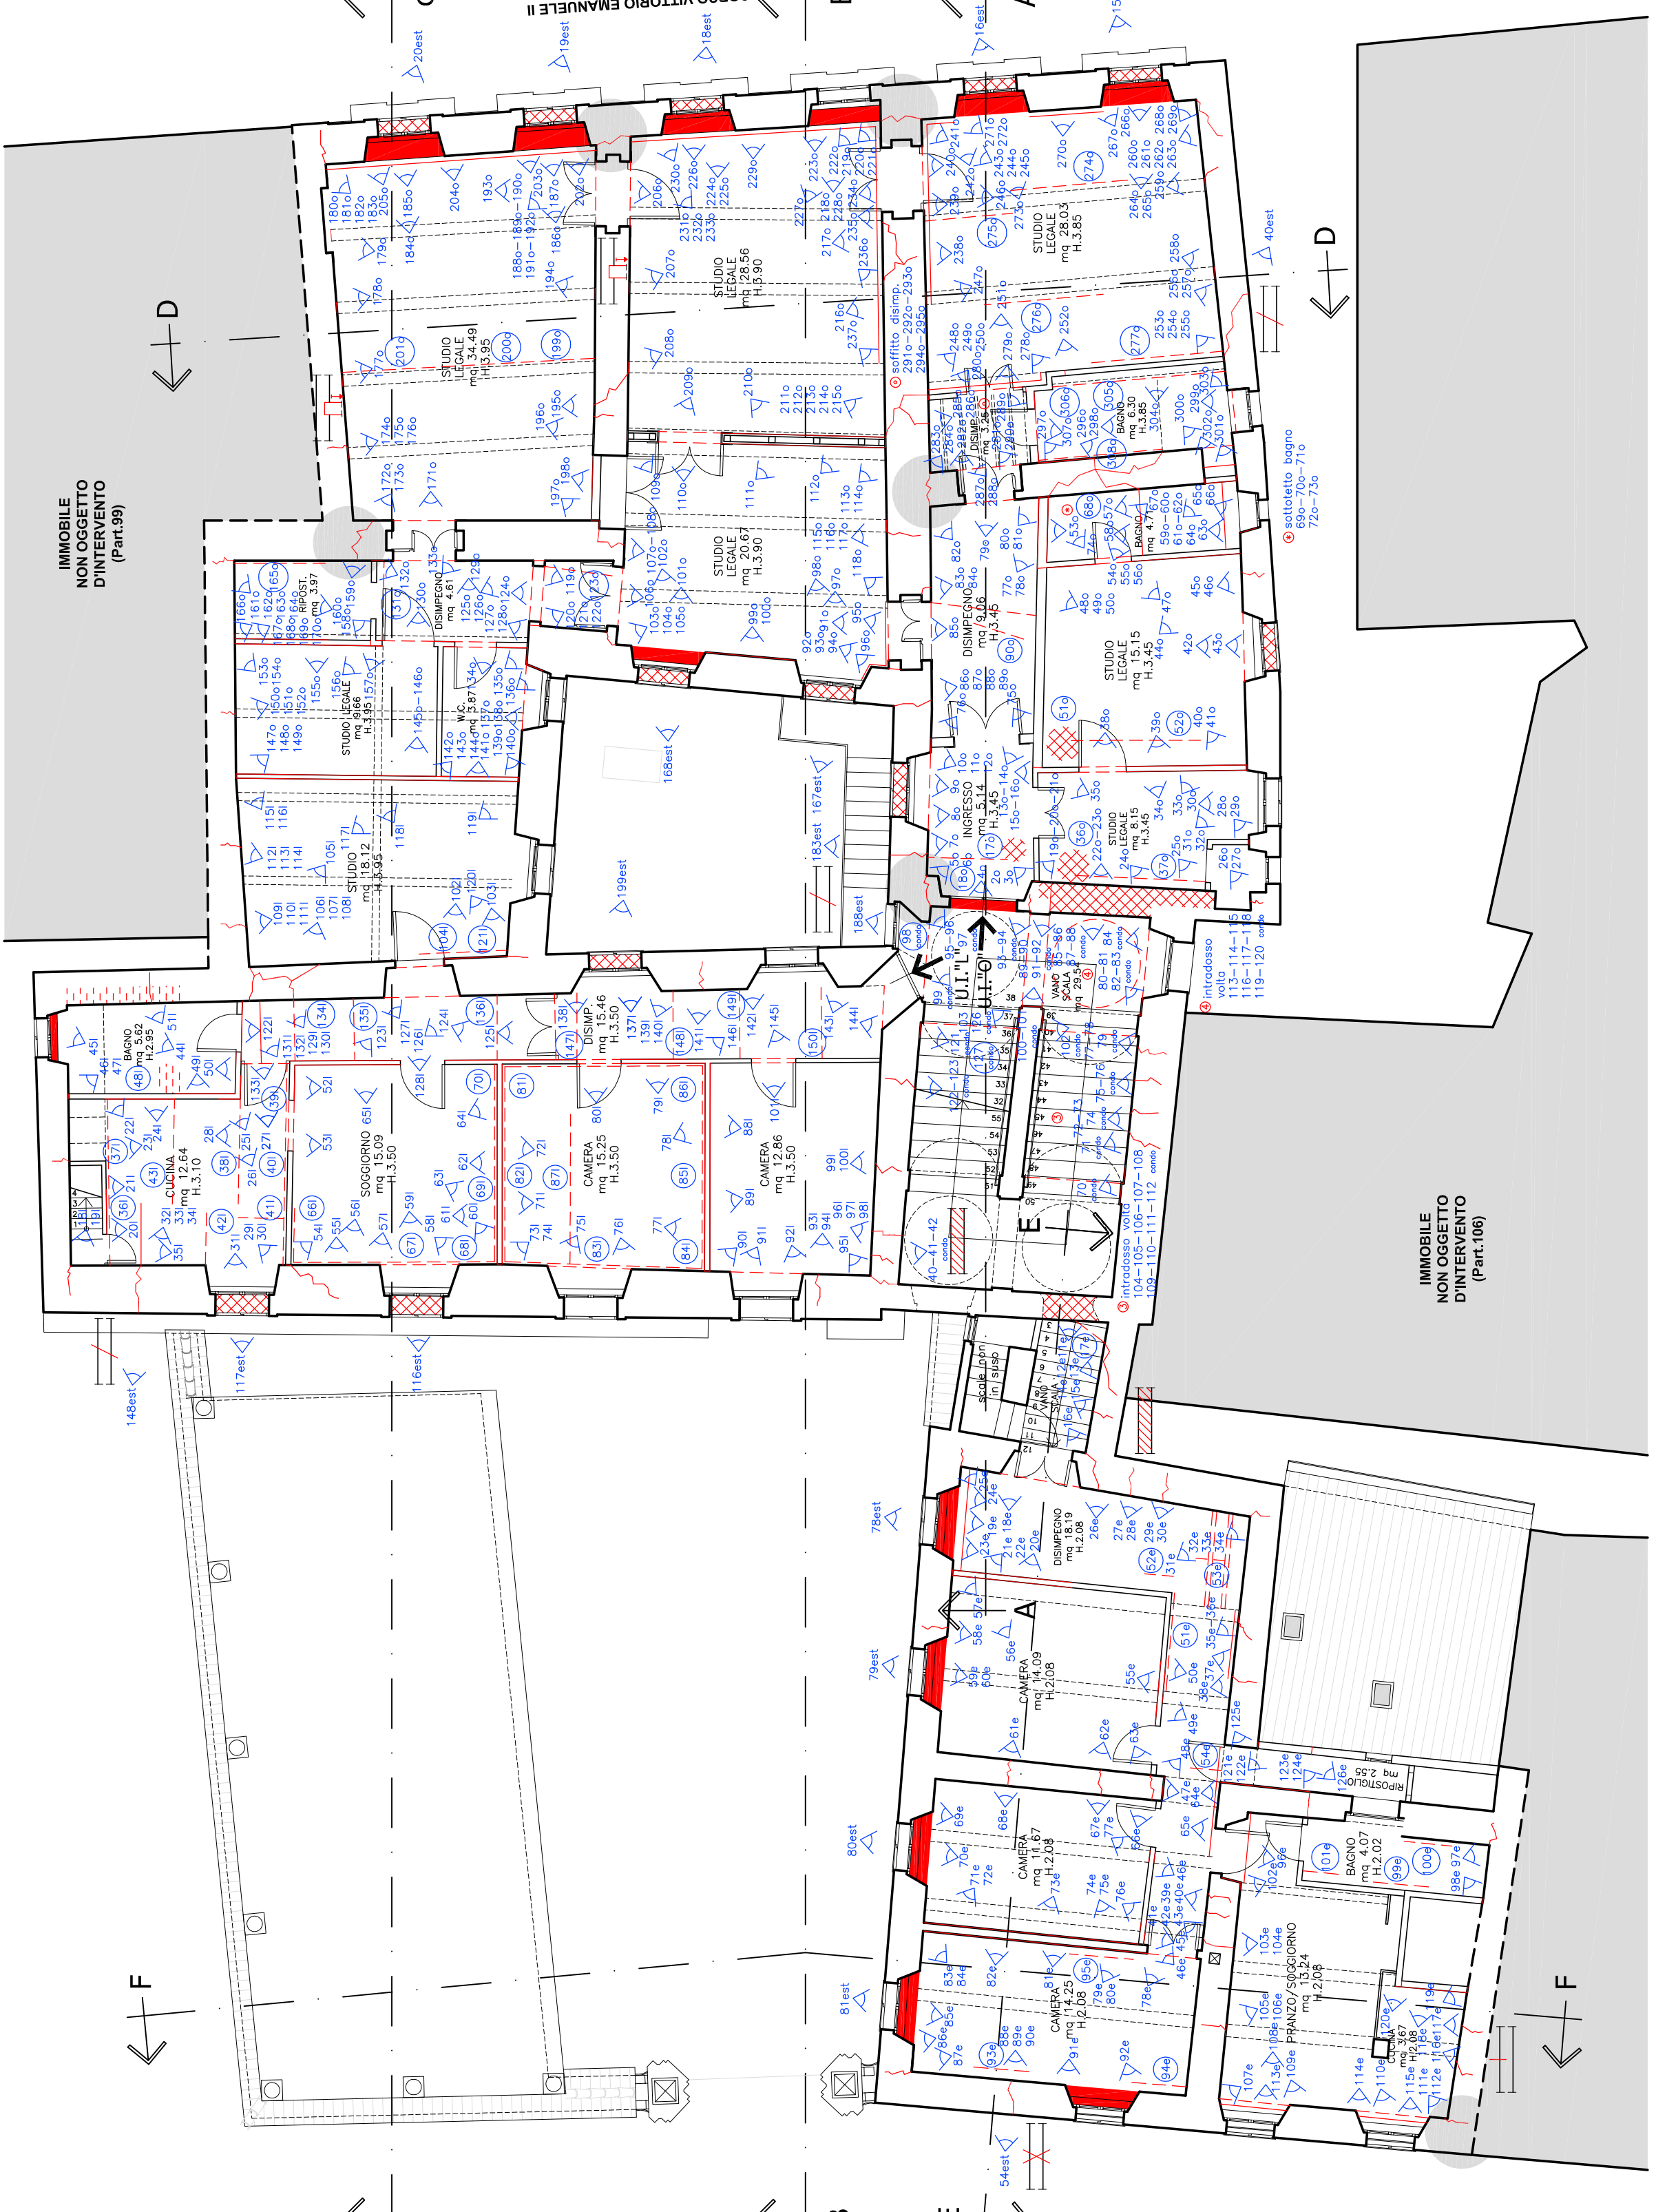



PIANTA PIANO SECONDO
(Scala 1:100)

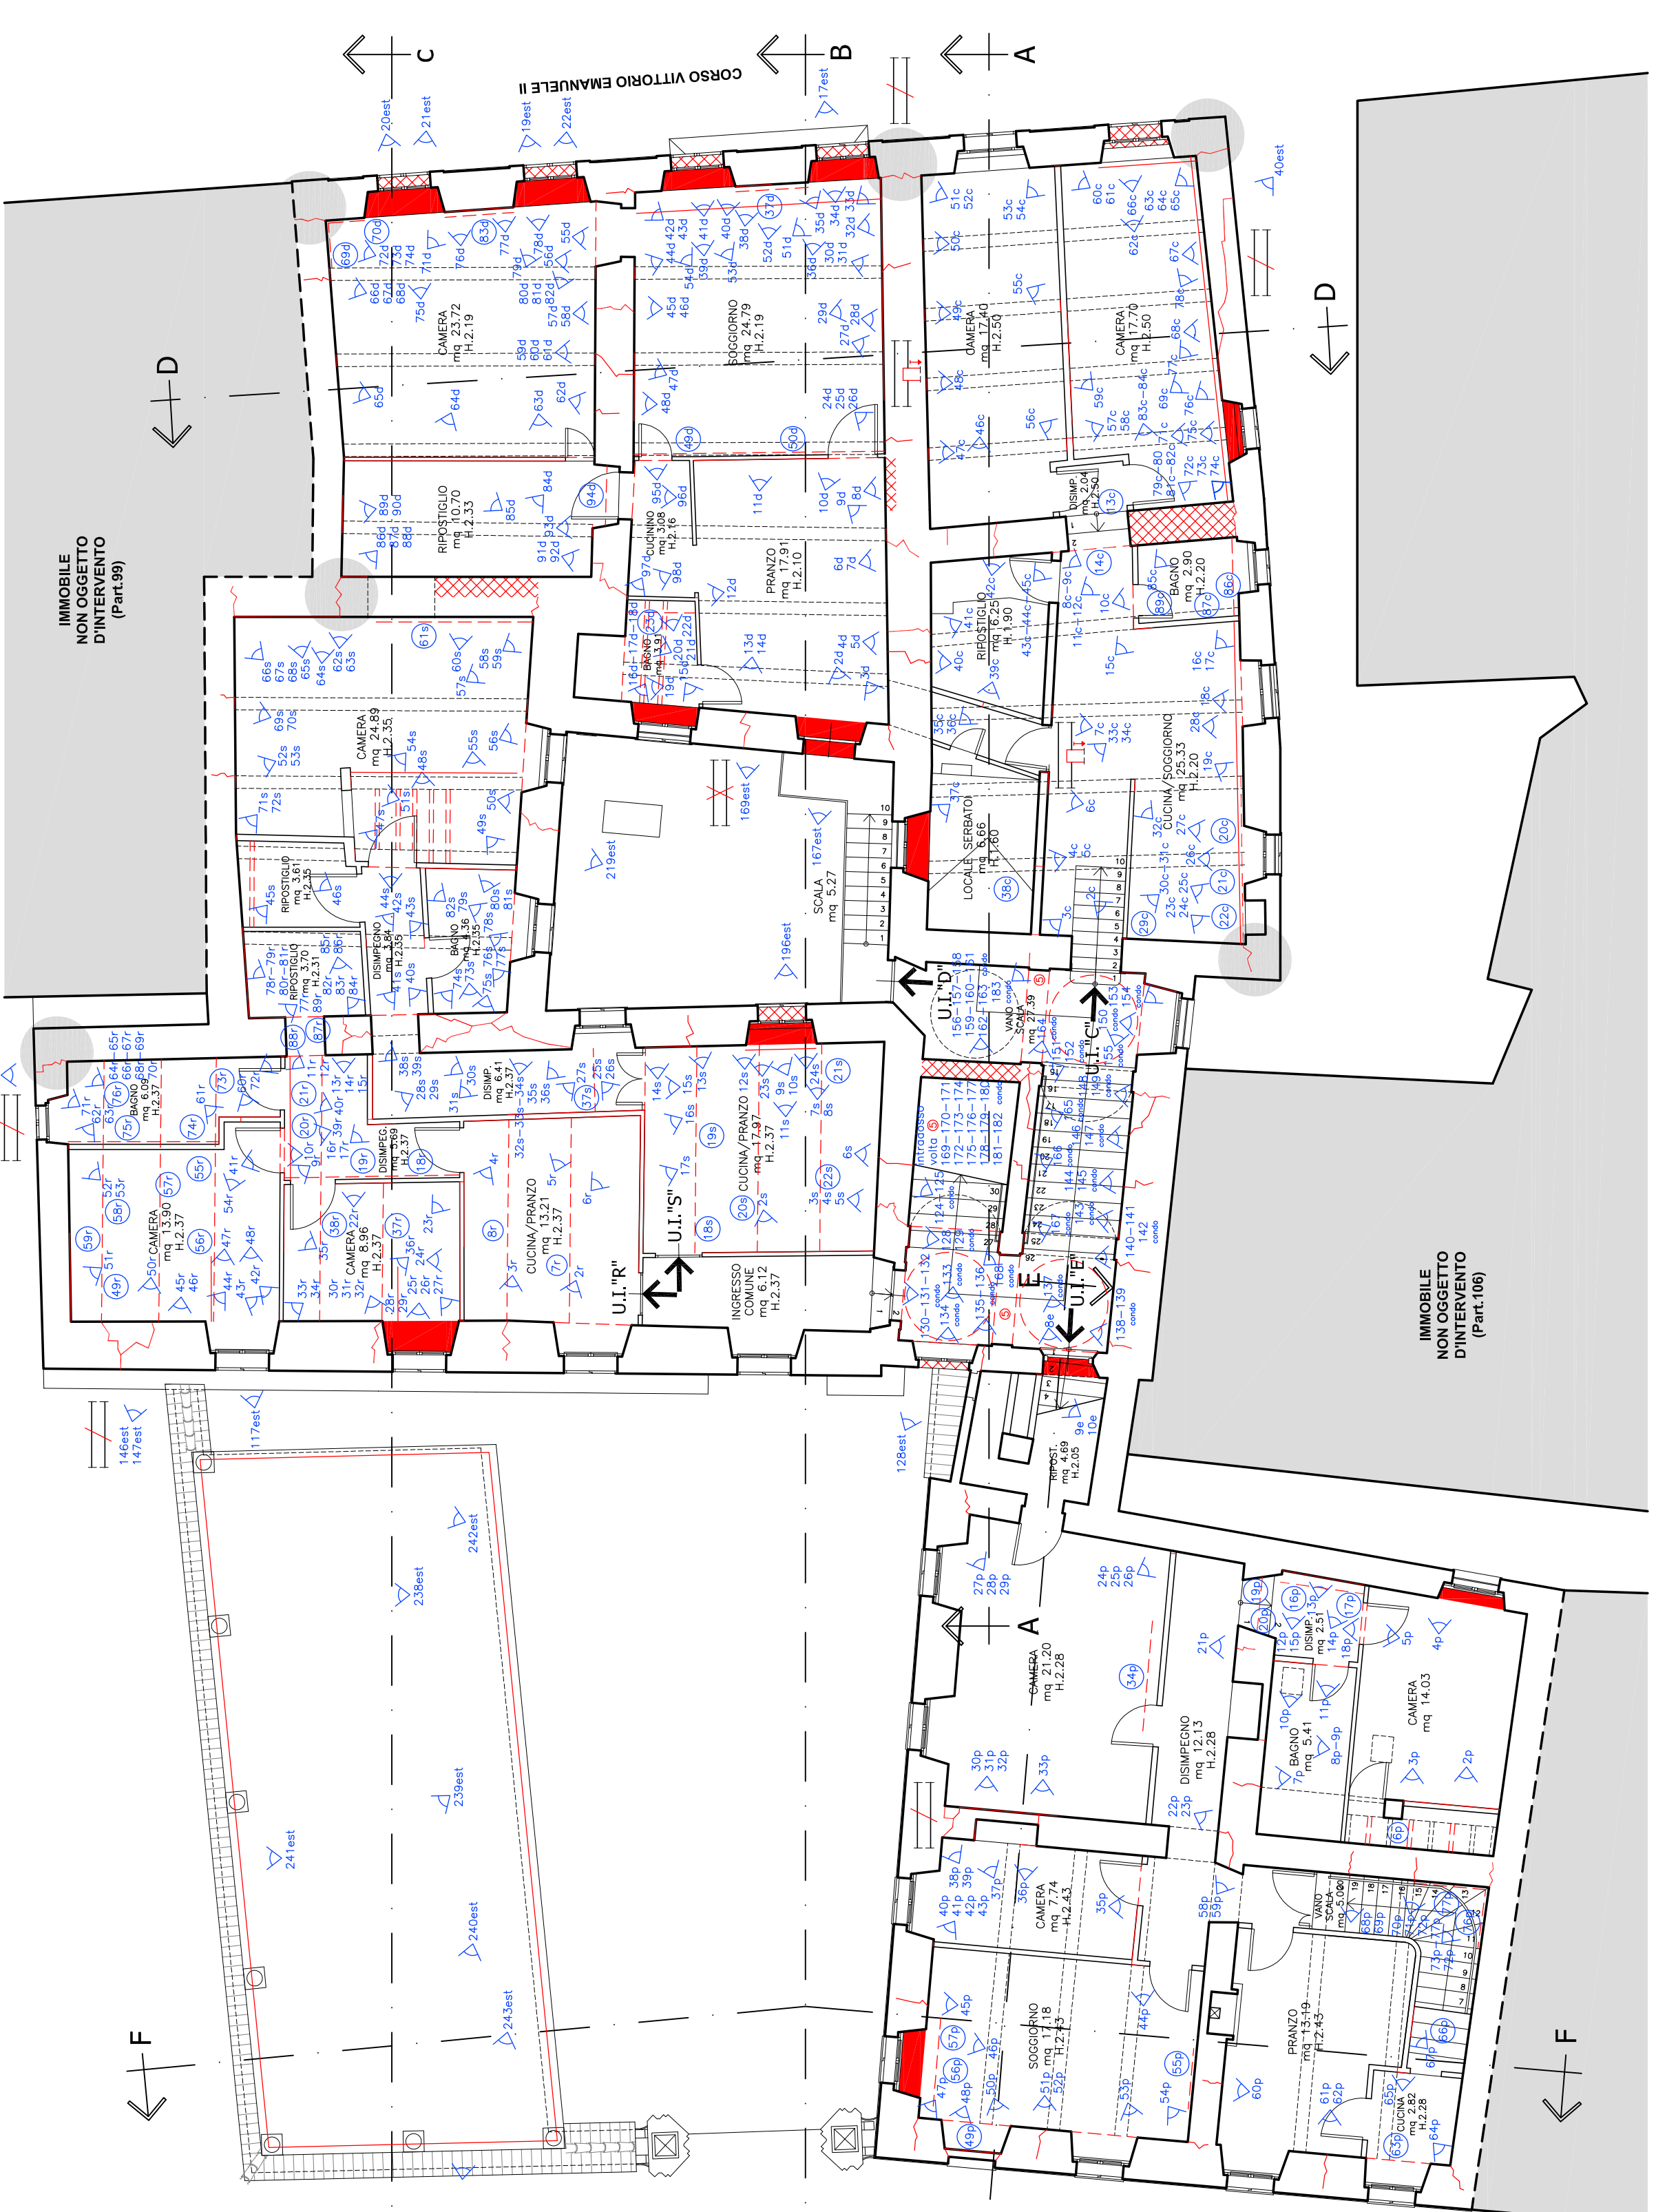

PIANTA PIANO PRIMO
(Scala 1:100)



PIANTA PIANO TERRENO
(Scala 1:100)

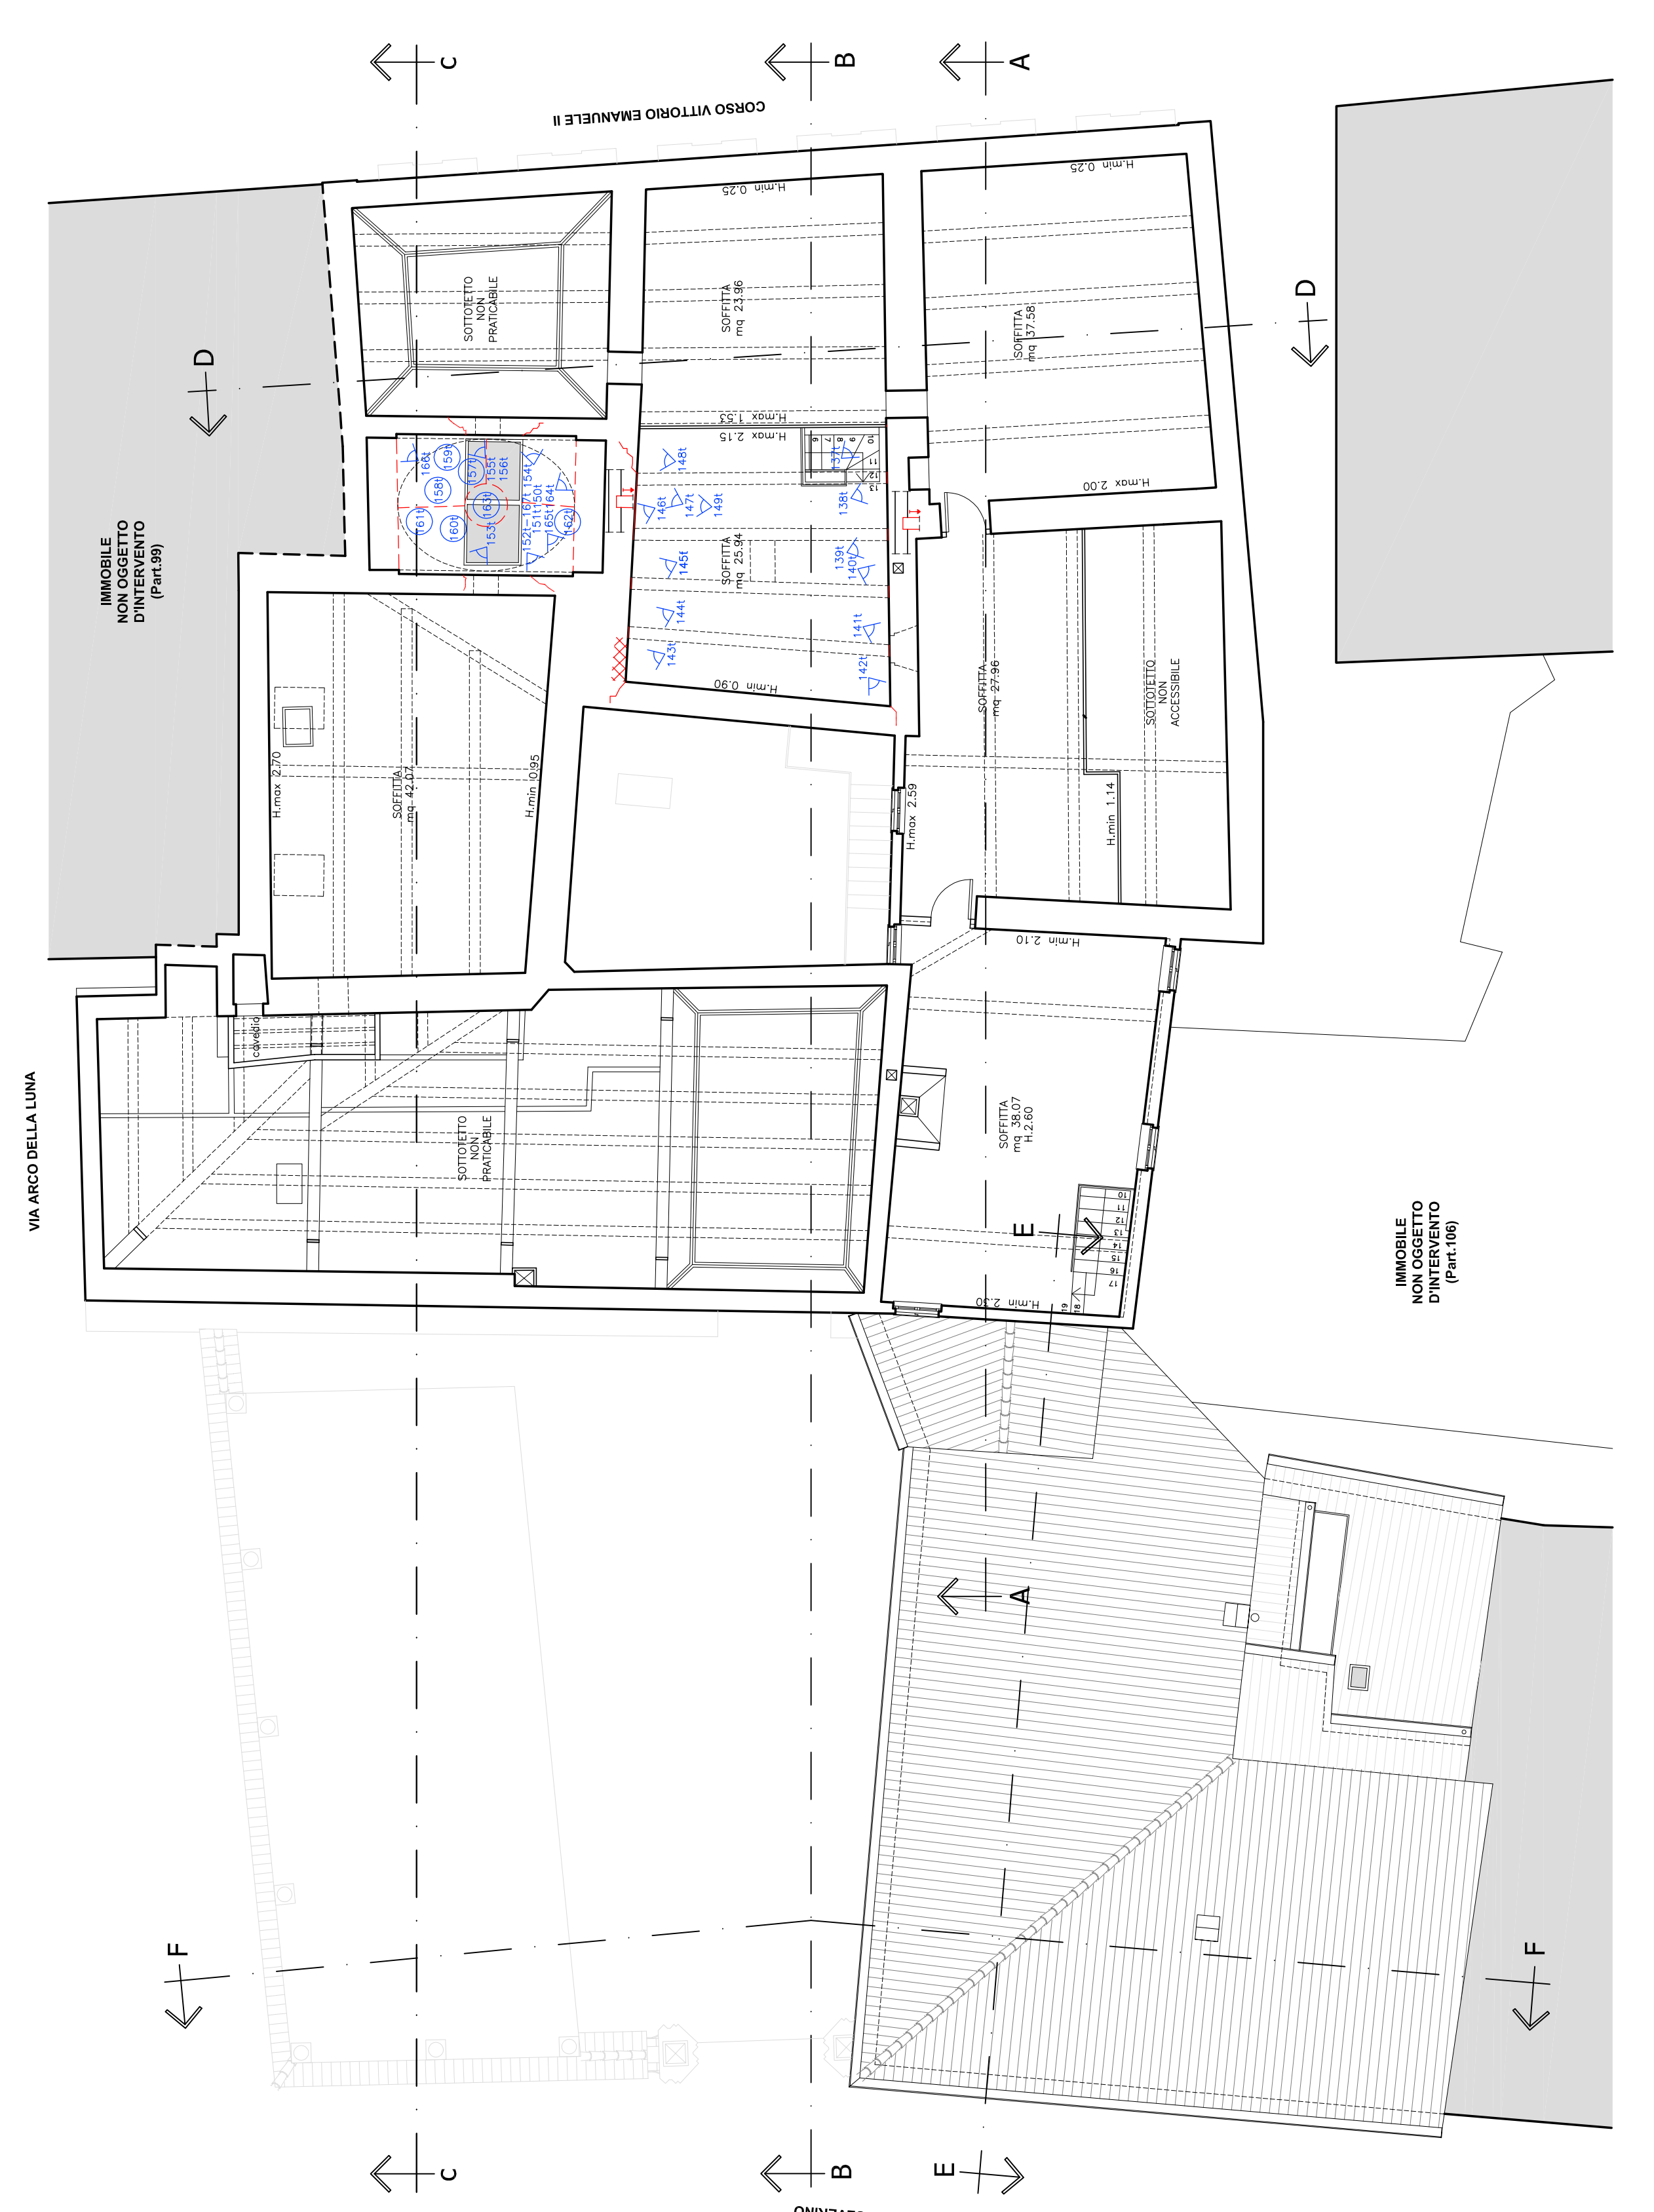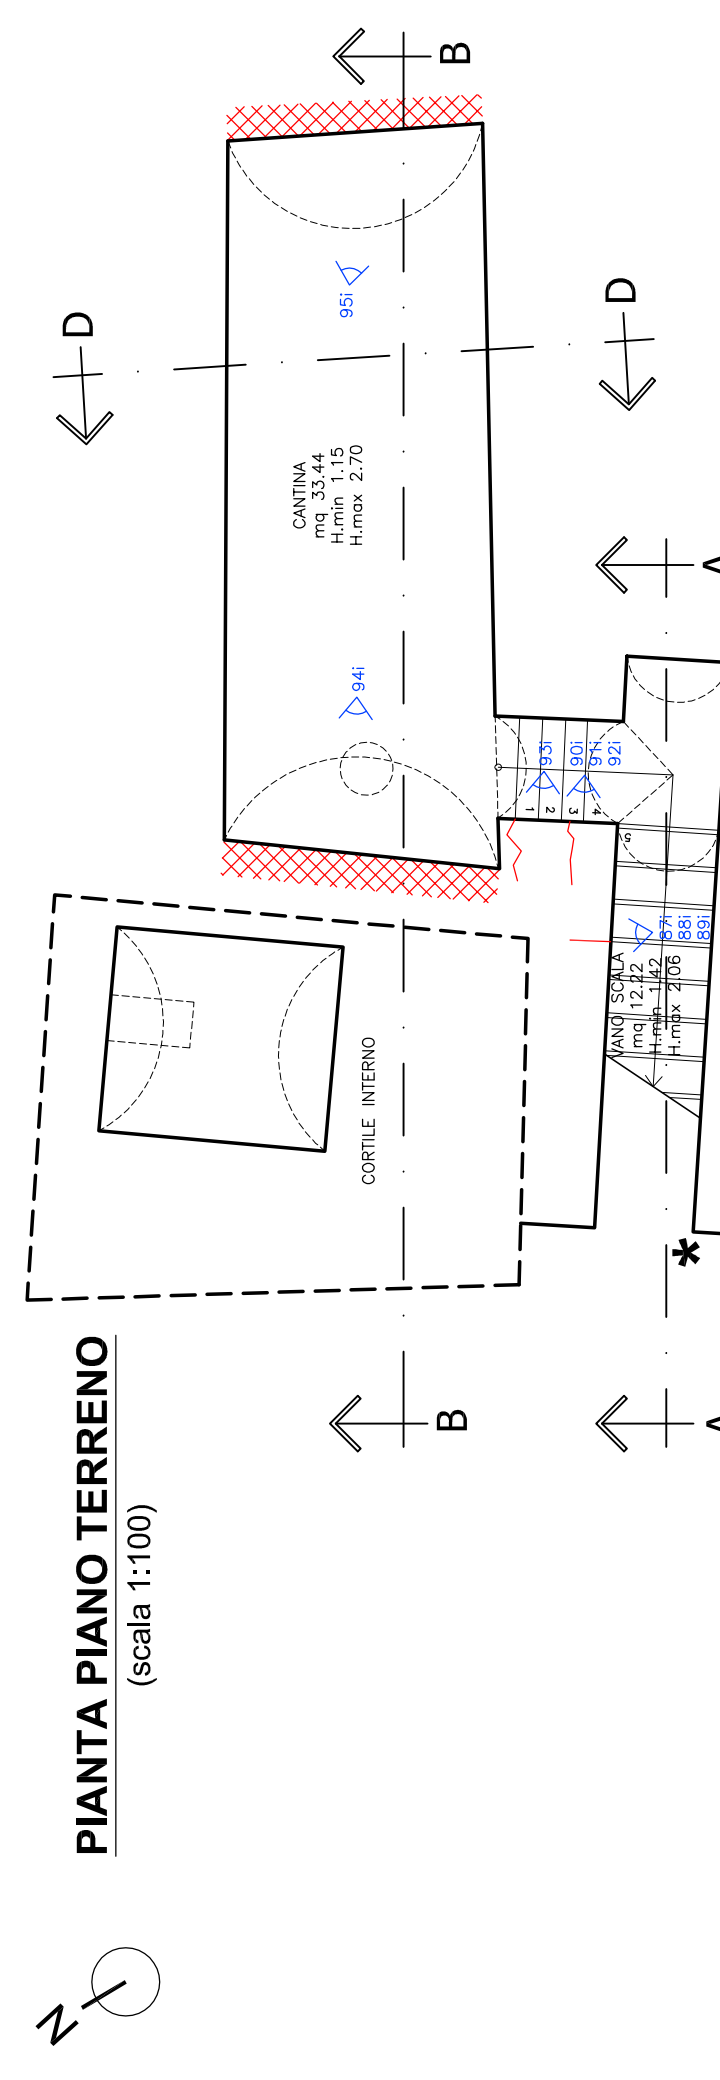

PIANTA PIANO SOTTOTETTI
(Scala 1:100)



PIANTA PIANO QUARTO
(Scala 1:100)

LEGENDA

	Spazio vuoto
	Muro a vista
	Muro a vista
	Muro a vista
	Muro a vista
	Muro in conglomerato di pietra a vista non intonaco
	Muro in conglomerato di pietra a vista non intonaco
	Muro a vista con intonaco
	Muro a vista con intonaco
