




PIANTA PIANO TERZO
(Scala: 1:100)

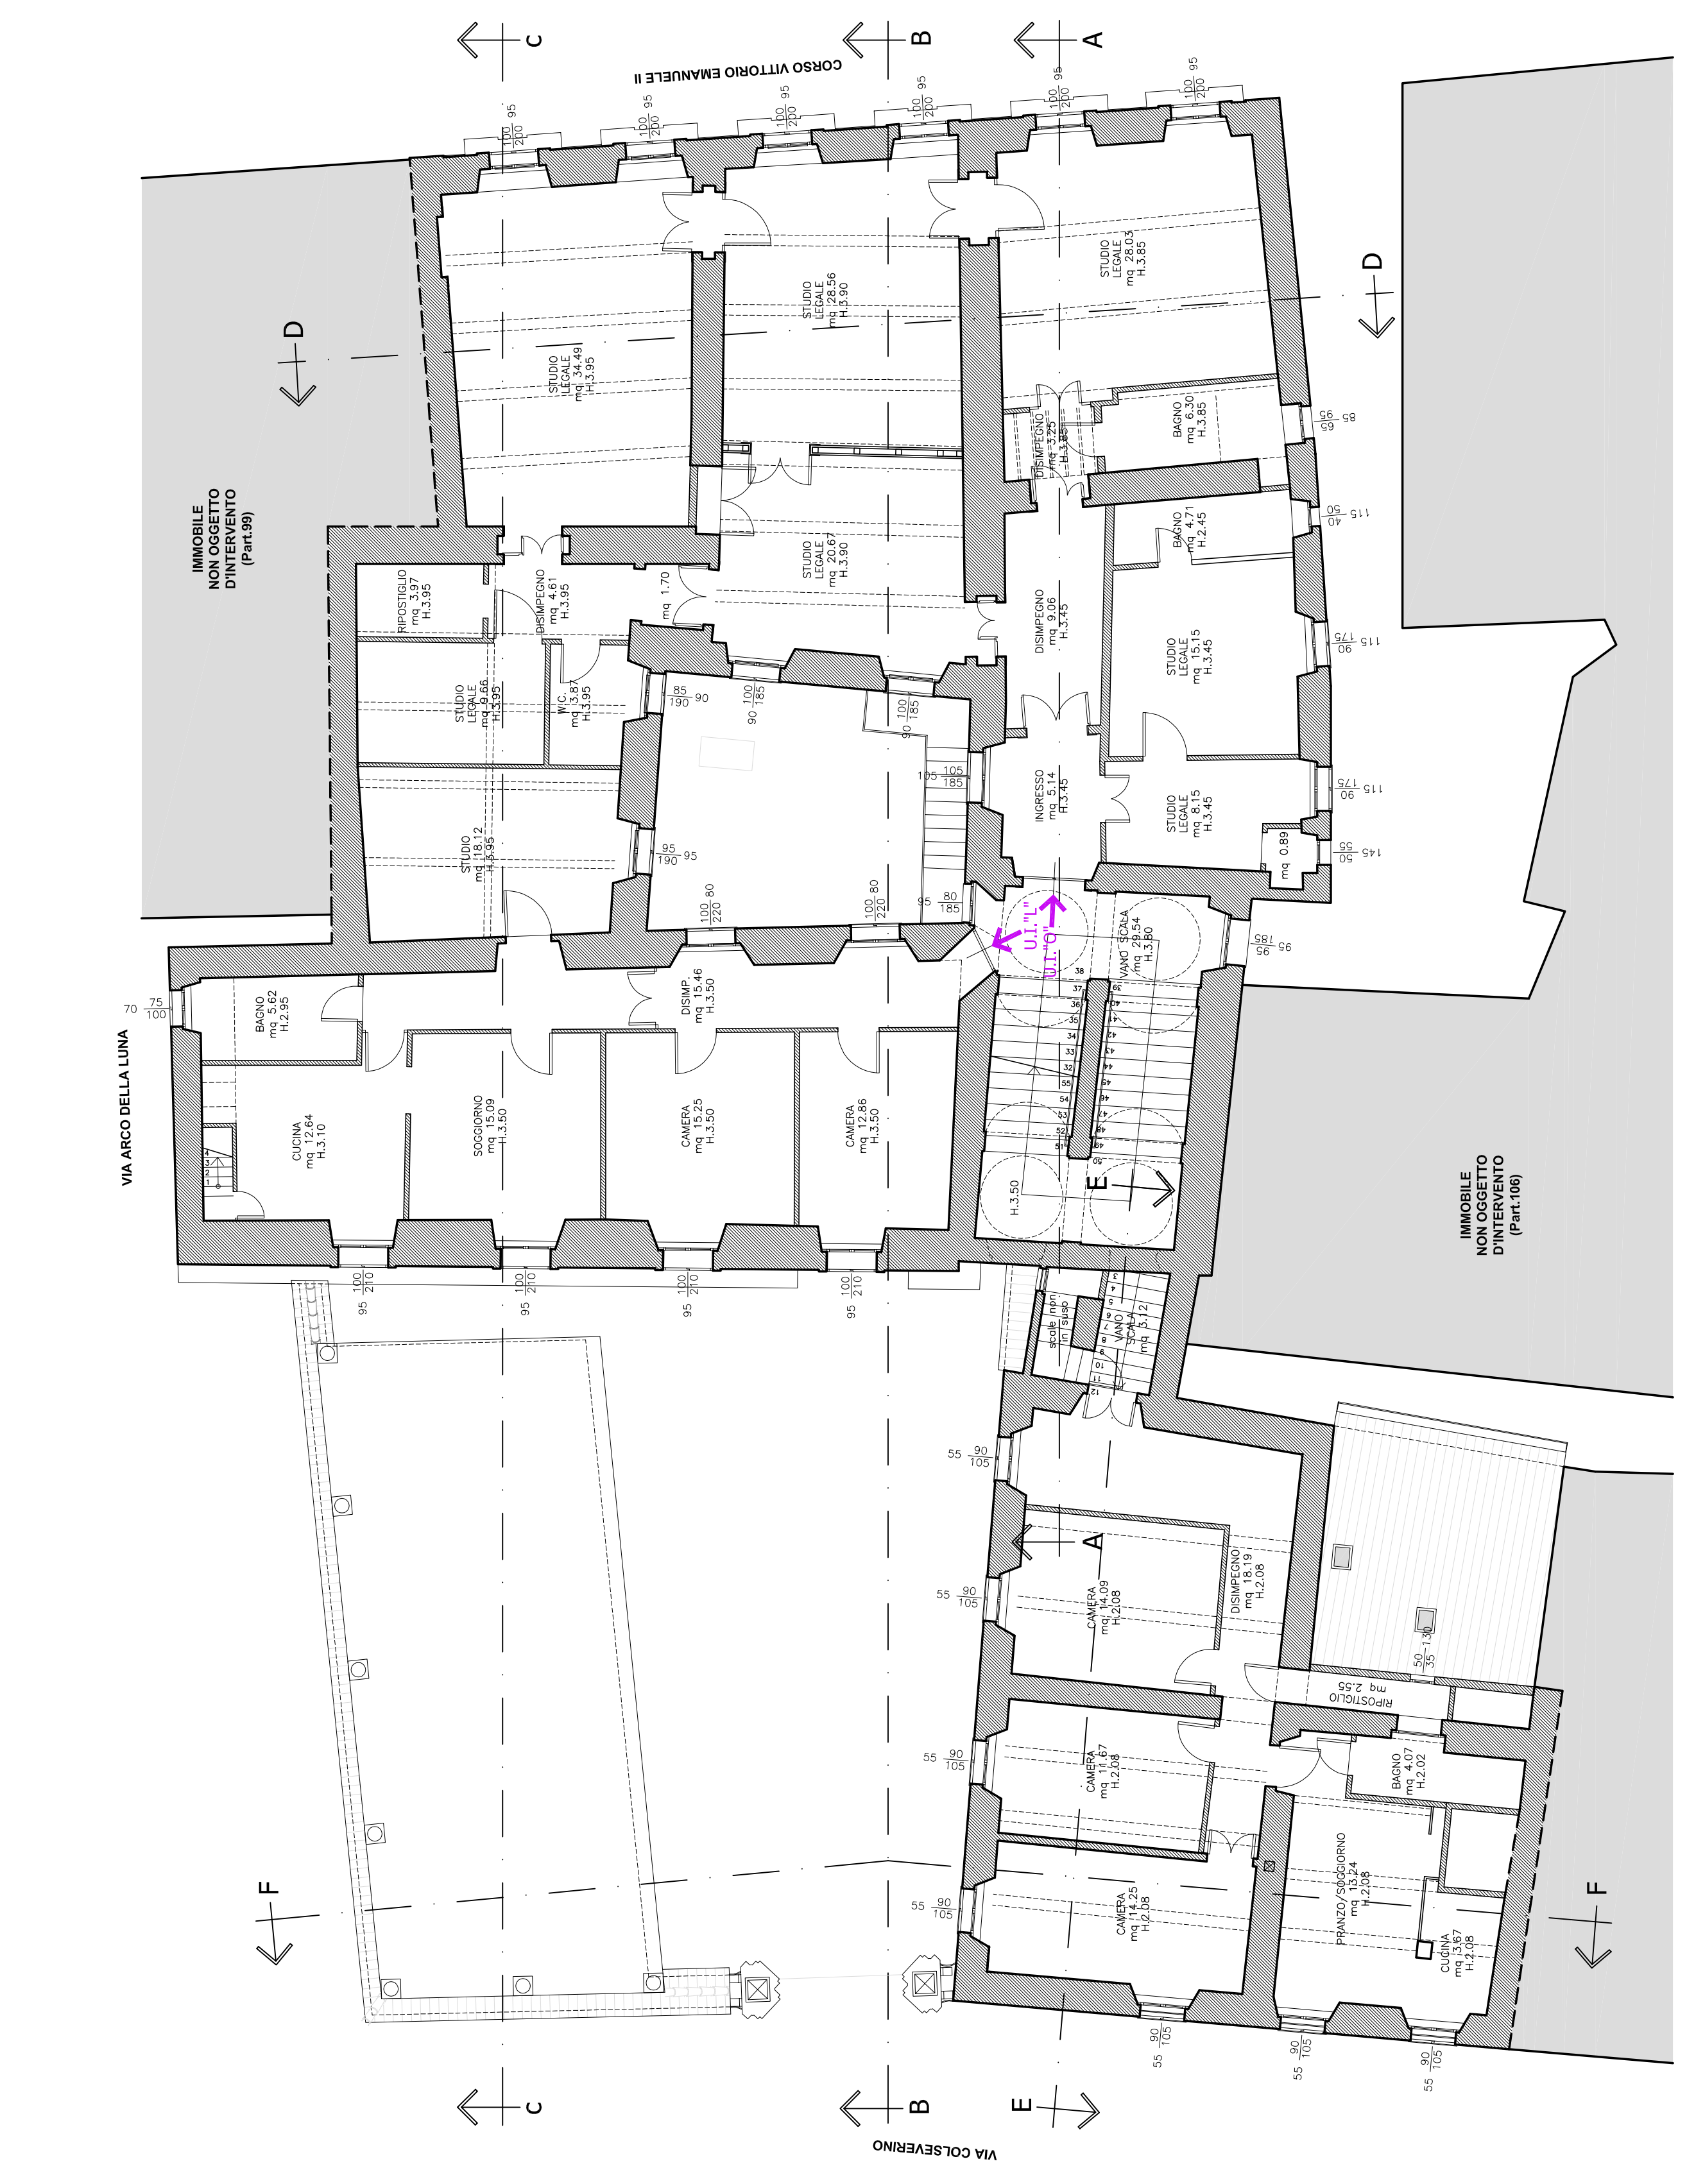



PIANTA PIANO SECONDO
(Scala: 1:100)




PIANTA PIANO PRIMO
(Scala: 1:100)




PIANTA PIANO TERRENO
(Scala: 1:100)

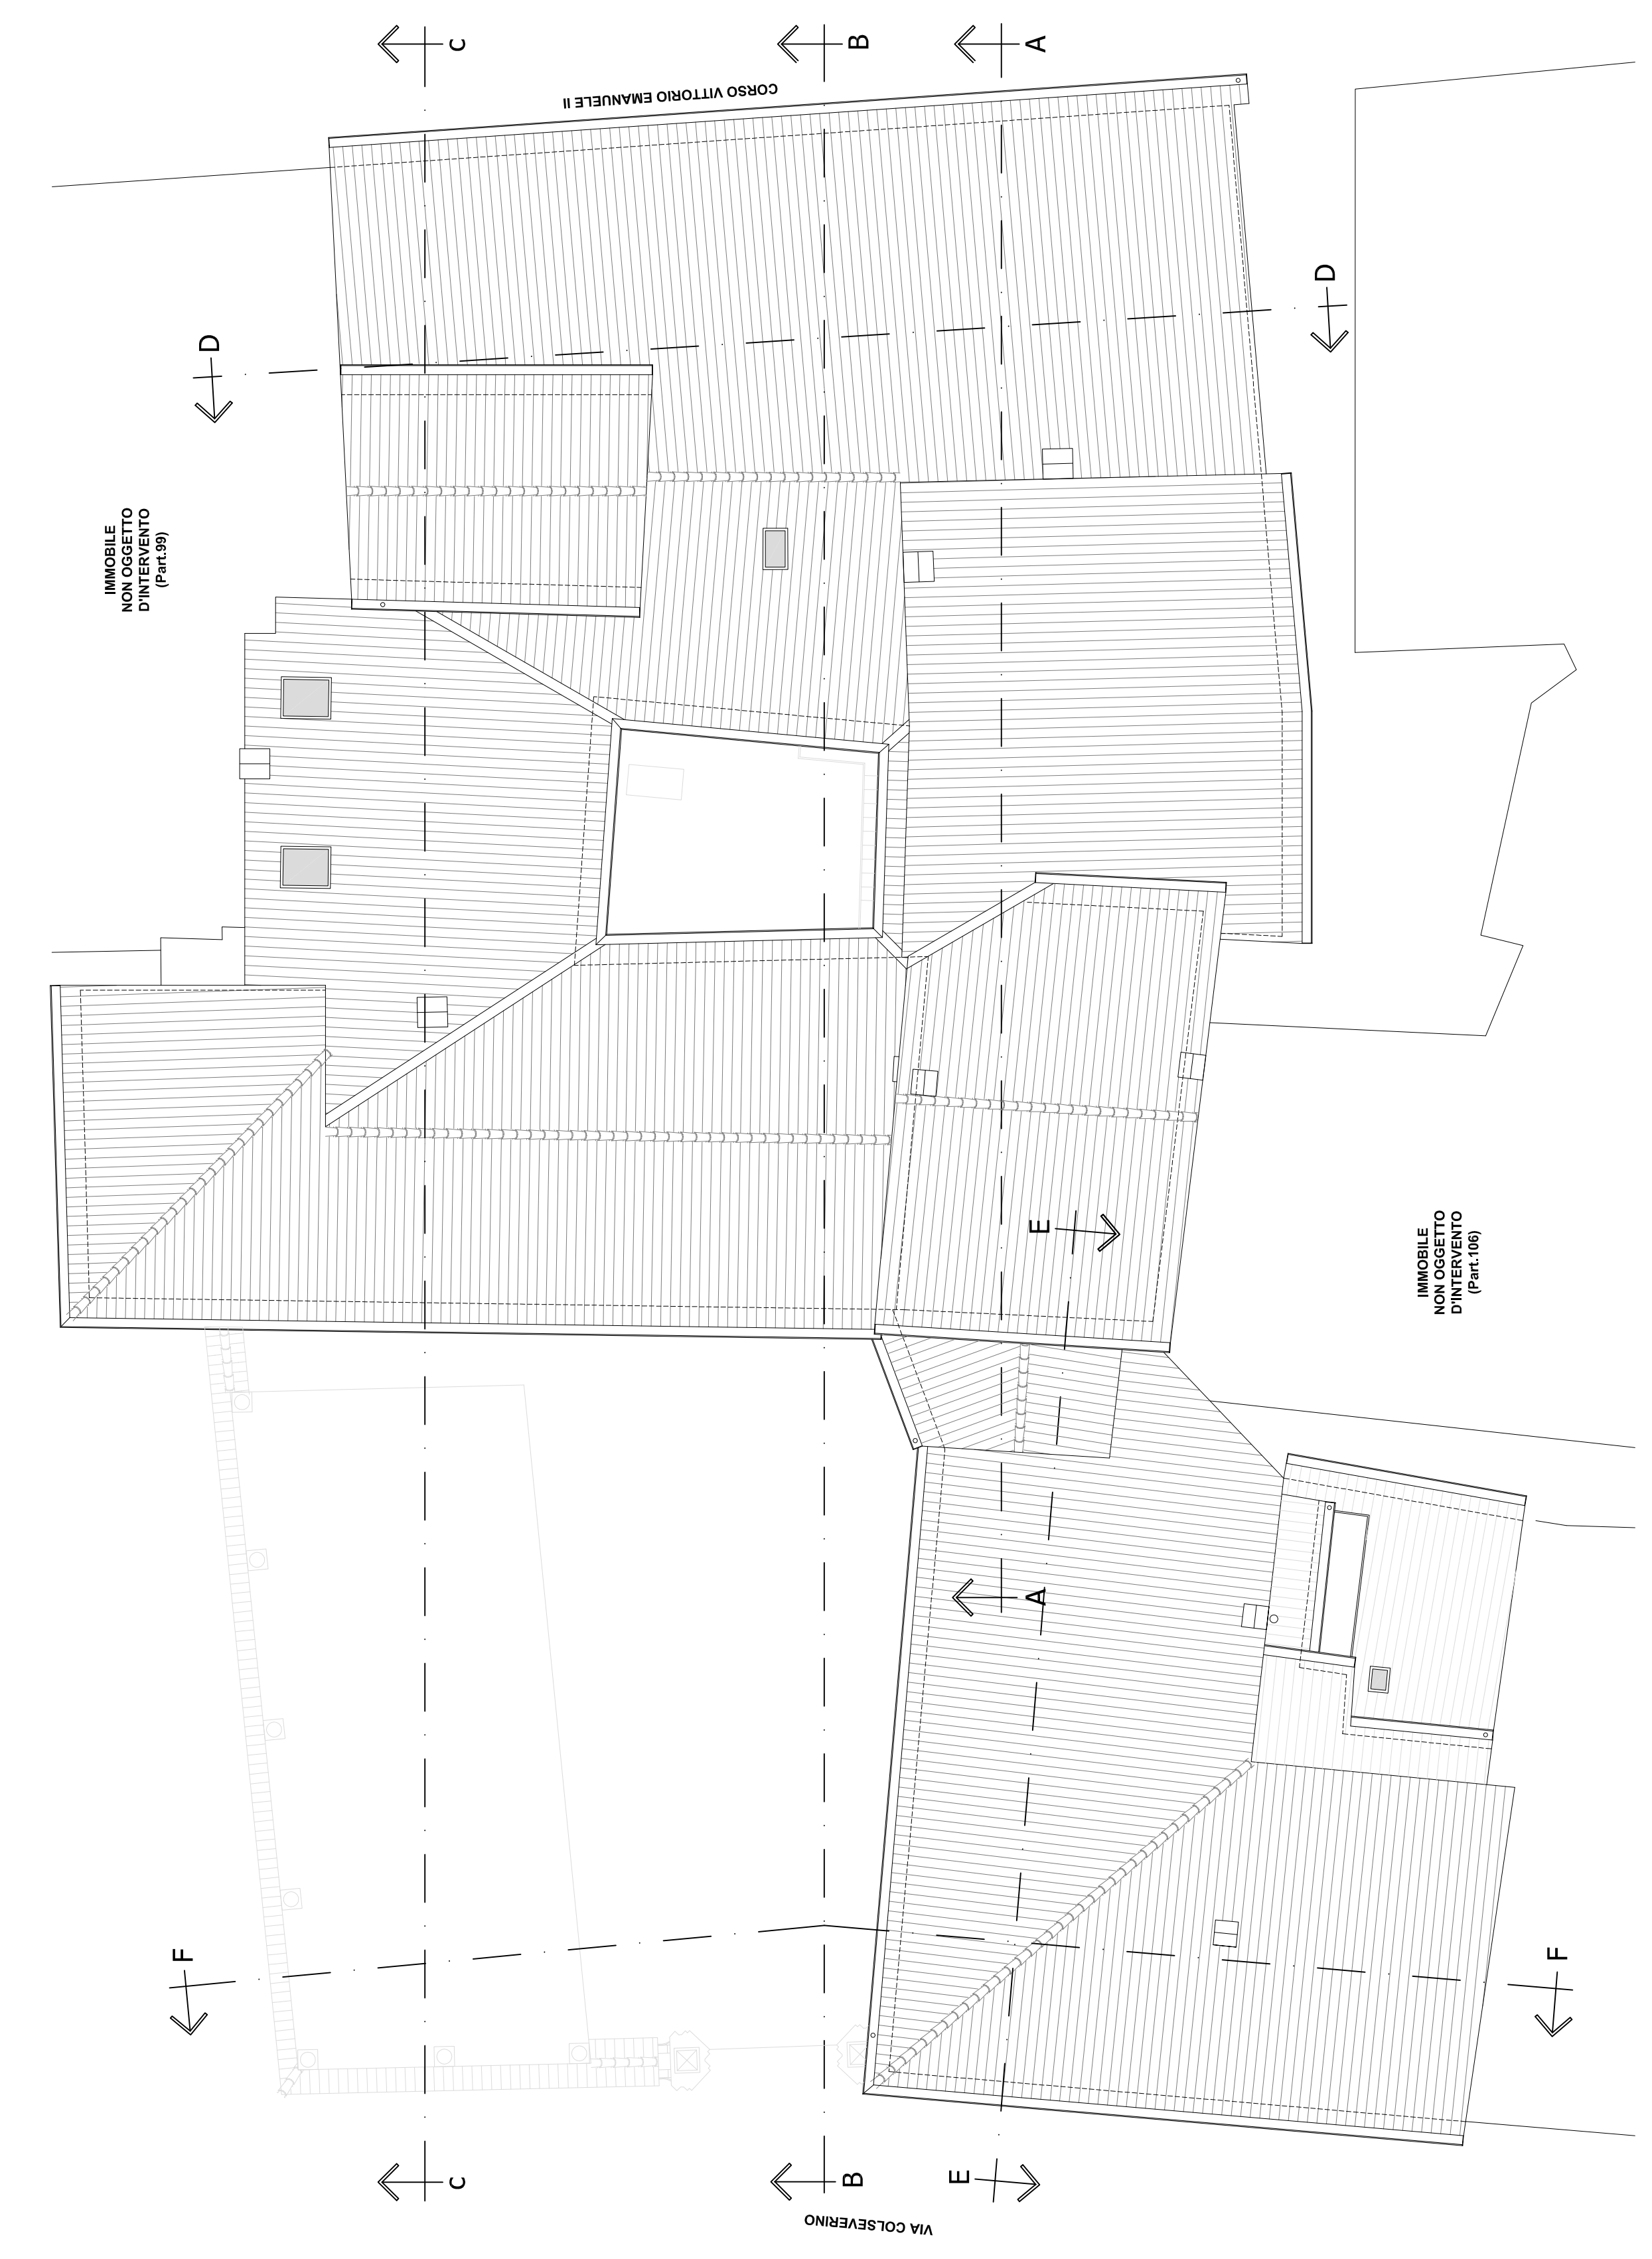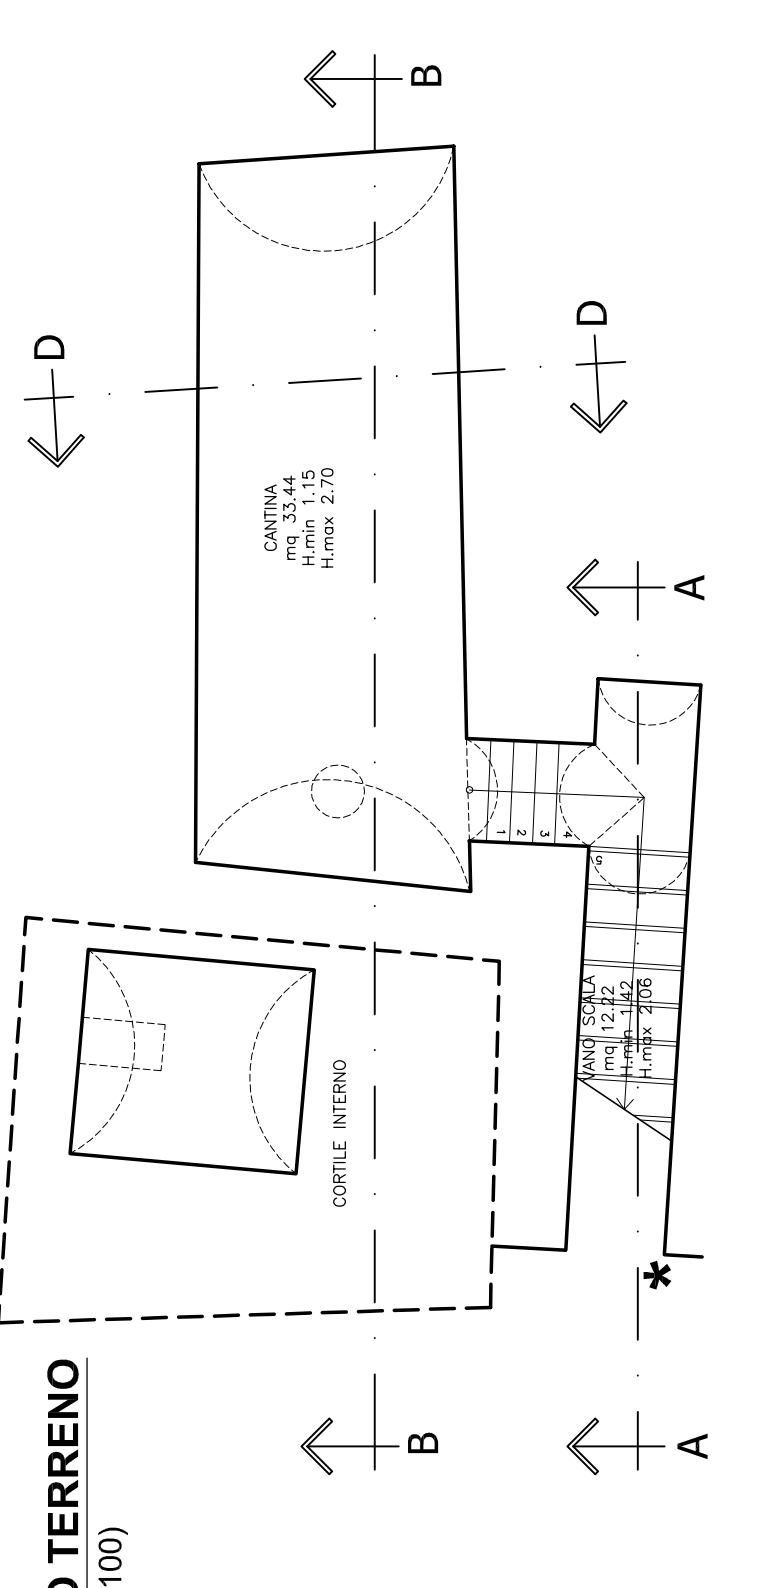

PIANTA PIANO COPERTURE
(Scala: 1:100)

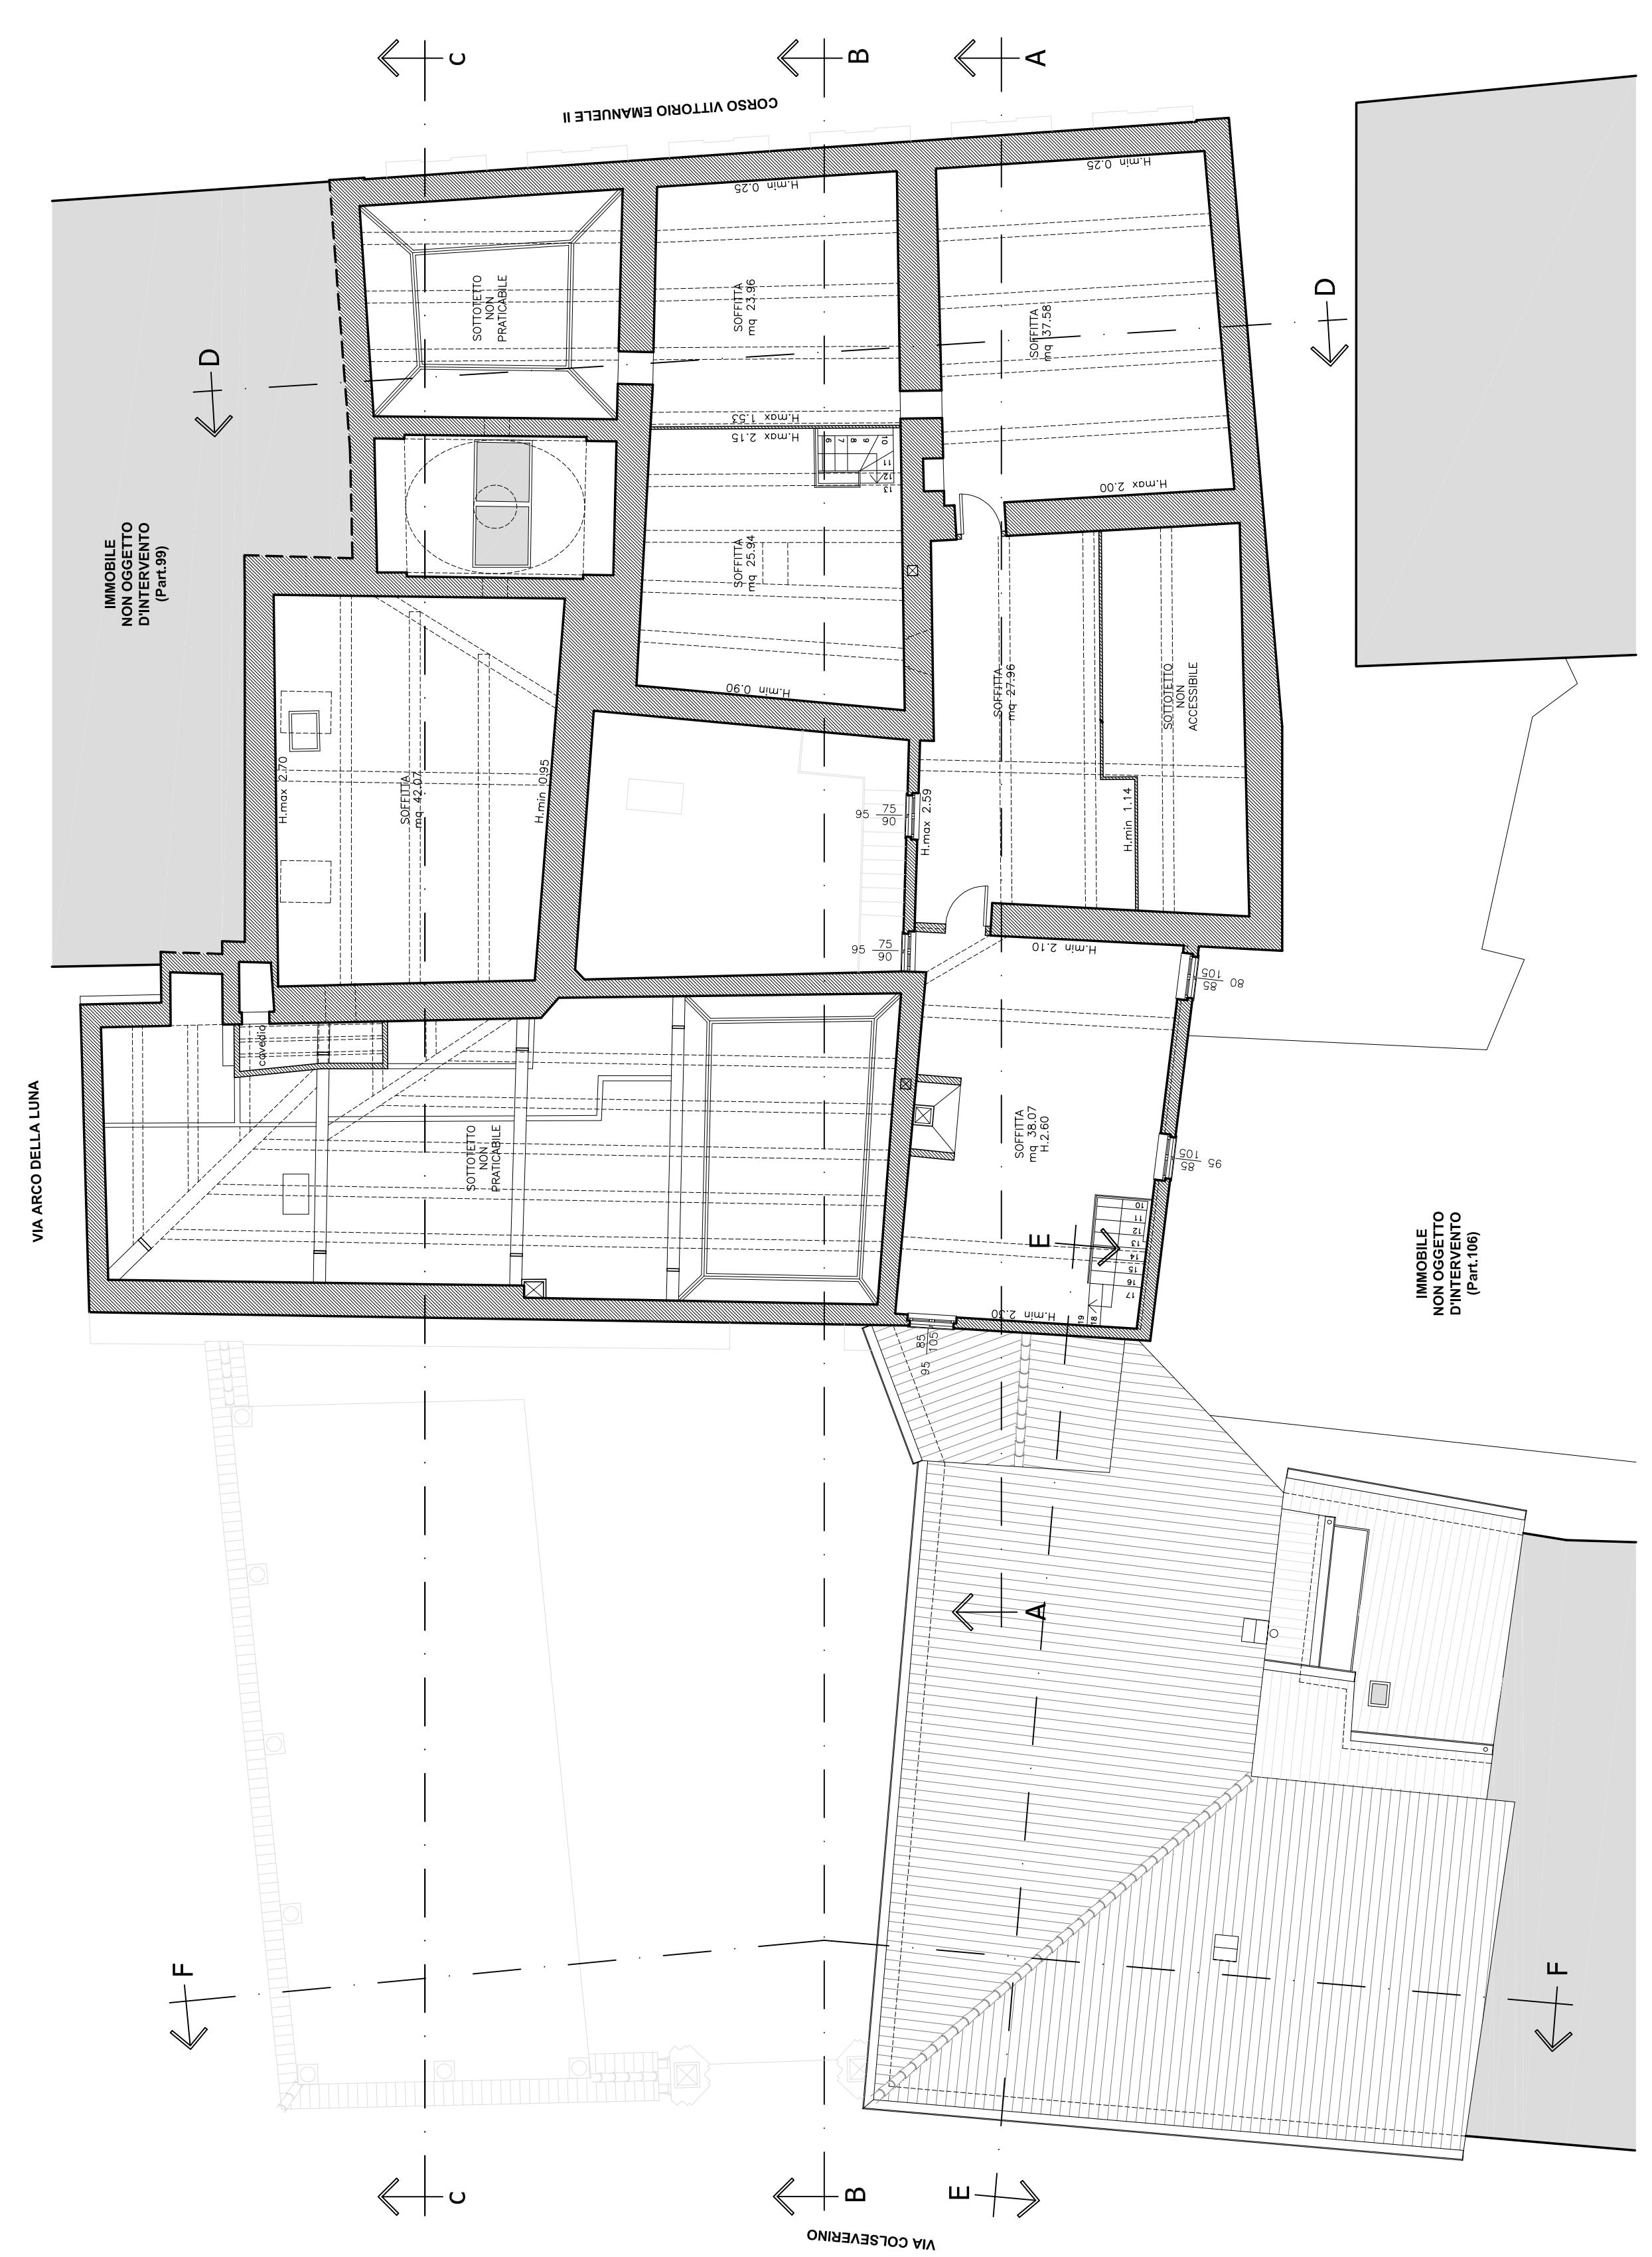

PIANTA PIANO SOTTOTETTI
(Scala: 1:100)

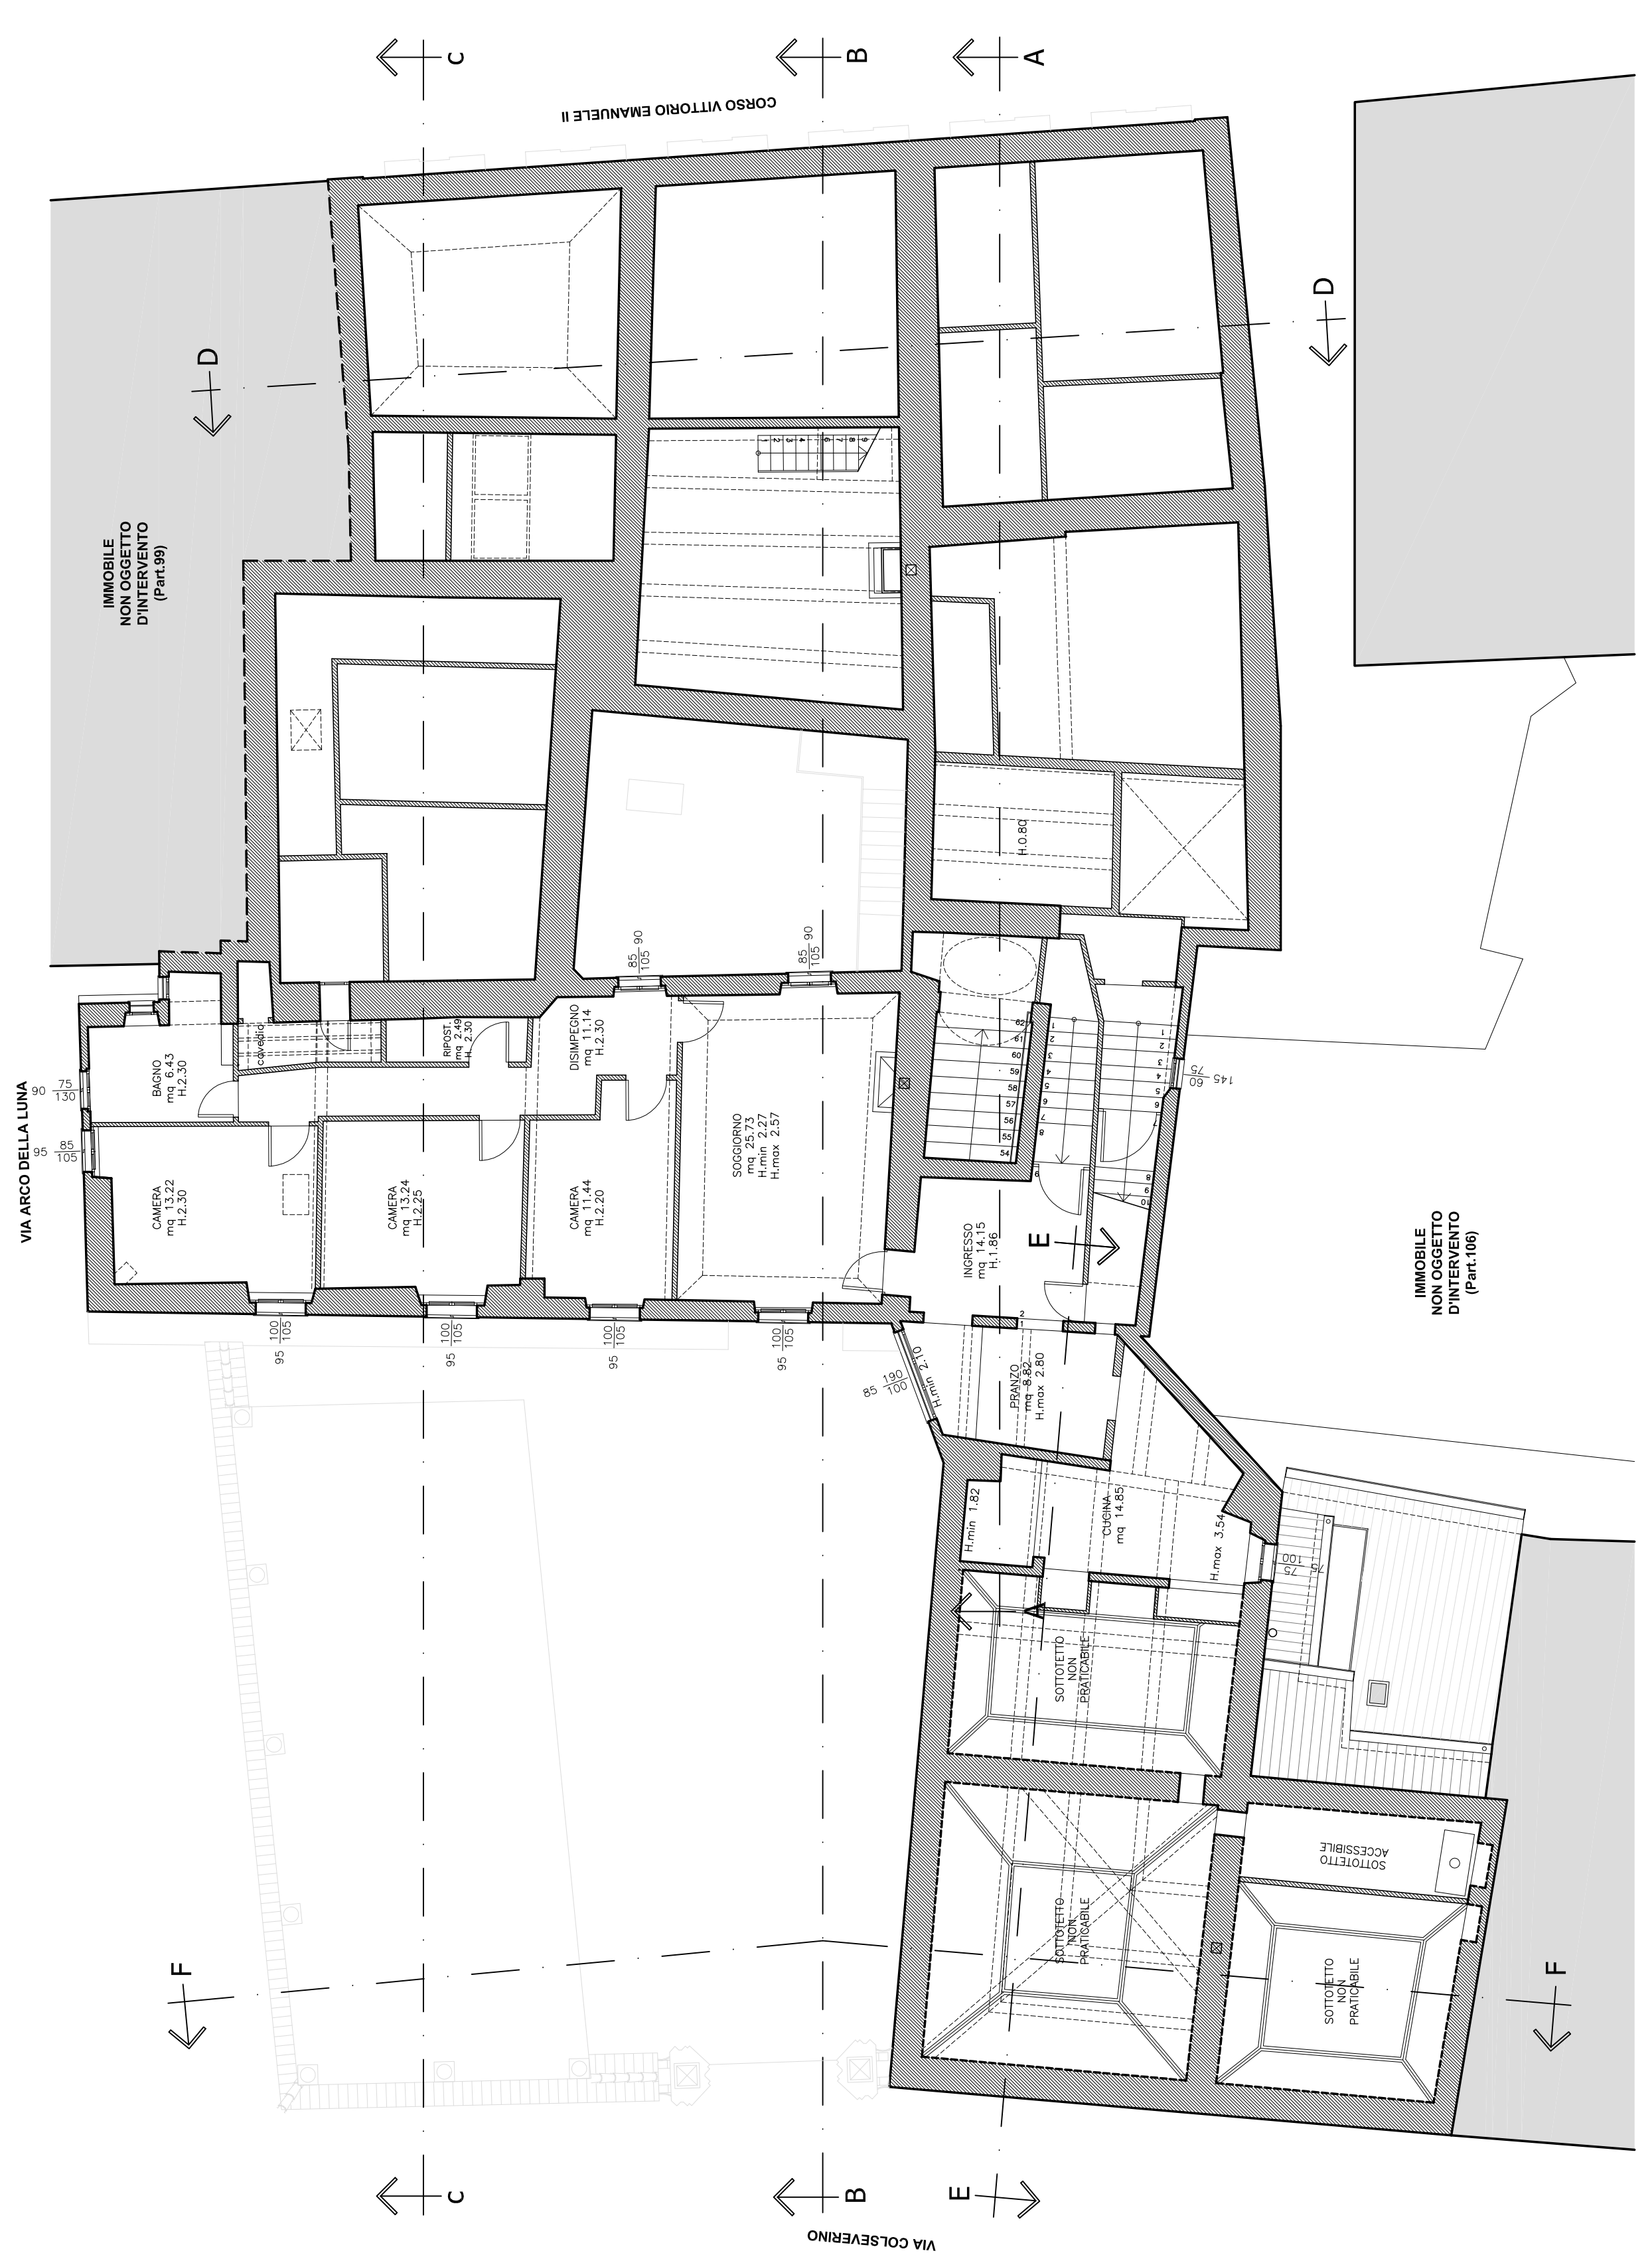

PIANTA PIANO QUARTO
(Scala: 1:100)