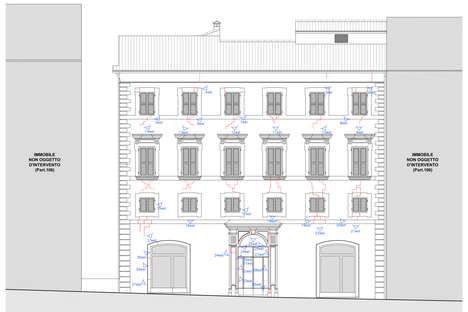

PROSPETTO 1
(scala 1:100)

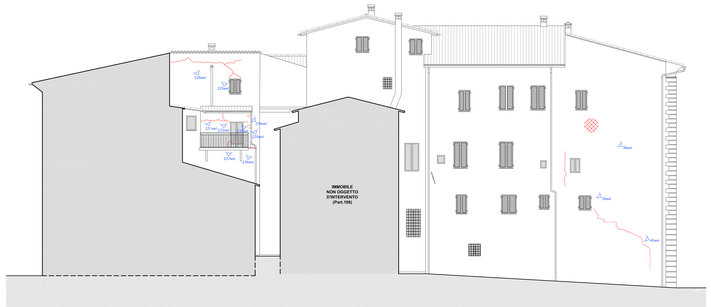

PROSPETTO 2
(scala 1:100)

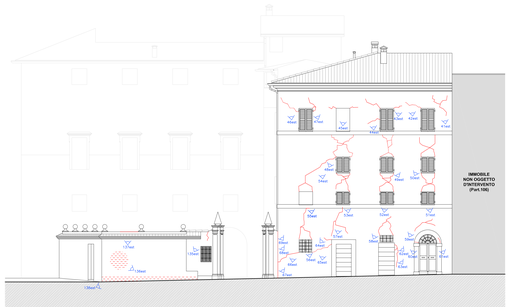

PROSPETTO 3
(scala 1:100)

PROSPETTO 4
(scala 1:100)

LEGENDA

	lesione isolata
	lesione a croce
	lesione isolata passante
	lesione a croce passante
	lesioni diffuse passanti o non
	lesione in corrispondenza di pareti non ammorsate (2, n.1 indica la parete prerealizzata)
	lesione in corrispondenza di pareti in linea non ammorsate
	lesione in corrispondenza di cantonale ingiubato nella muratura senza ammorsature
	sporgicamento del pannello murario fuori dal proprio piano
	lesione in corrispondenza di apertura tamponata senza ammorsature; (I simbolo L indica assenza di ammorsamento)
	lesione in corrispondenza di apertura tamponata con ammorsature;
	lesione in corrispondenza di apertura ricavata in volturo rispetto alla parete preesistente
	lesione di architrave: se si tratta di elemento strutturale indicare come in A, se si tratta di elemento ripartito indicare come in B
	lesione in corrispondenza di cerniu funtionale o cerniu (Una cerniera "s" - in uso "C"), canalizzazione importante in traccia - di canna o tuve dall'aventa stanco.
	lesione in corrispondenza di canalizzazione di piccole dimensioni
	puncionamento di elementi strutturali orizzontali sulle murature
	scorrimento relativo tra elemento orizzontale portante e muratura
	dissesto su volte (1,2,4,5)
	dissesto nell'ordituru principale del solaio
	dissesto nell'ordituru secondario del solaio
	ordituru di solaio molto fatiscente
	area di cedimento delle fondazioni
	crollo
	schiacciamento con espulsione di materiale
	discontinuità tra murature perpendicolari
	fuoripiombo della muratura
	fenomeno d'umidità
DE1	degrado muratura in pietra/mattoni
DE2	erosione dei giunti di malta
DE	controfalda
	immorsamento teste di elementi lignei
	proiezione in pianta delle lesioni su volte o archi soprastanti
	fratturazioni concentrate, decoesioni localizzate con o senza espulsione di parti, rigonfiamenti, scollamenti
	allontanamento di elementi lignei della muratura, allontanto e scorrimento con giunto chiuso (tra elementi in pietra o blocchi di muratura)
	rottura di tiranti in metallo o presenza di tirante già sollecitato con scarsa efficacia residua

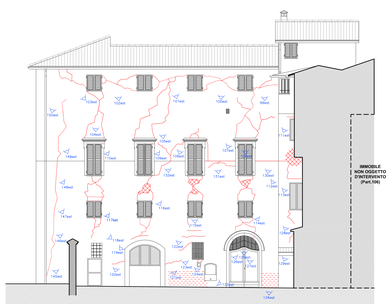

PROSPETTO 5
(scala 1:100)

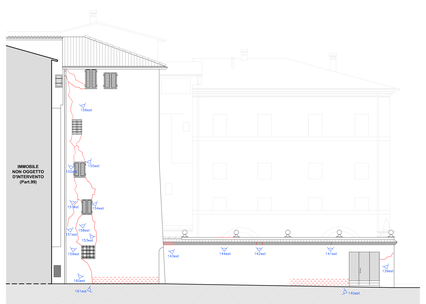

PROSPETTO 6
(scala 1:100)

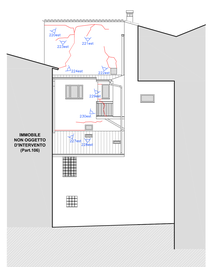

PROSPETTO 7
(scala 1:100)

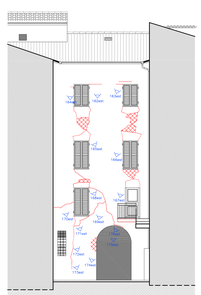

PROSPETTO 8a
(scala 1:100)

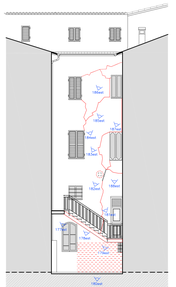

PROSPETTO 8b
(scala 1:100)

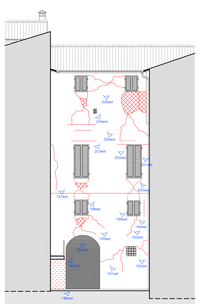

PROSPETTO 8c
(scala 1:100)