




SEZIONE A-A
(scala 1:100)

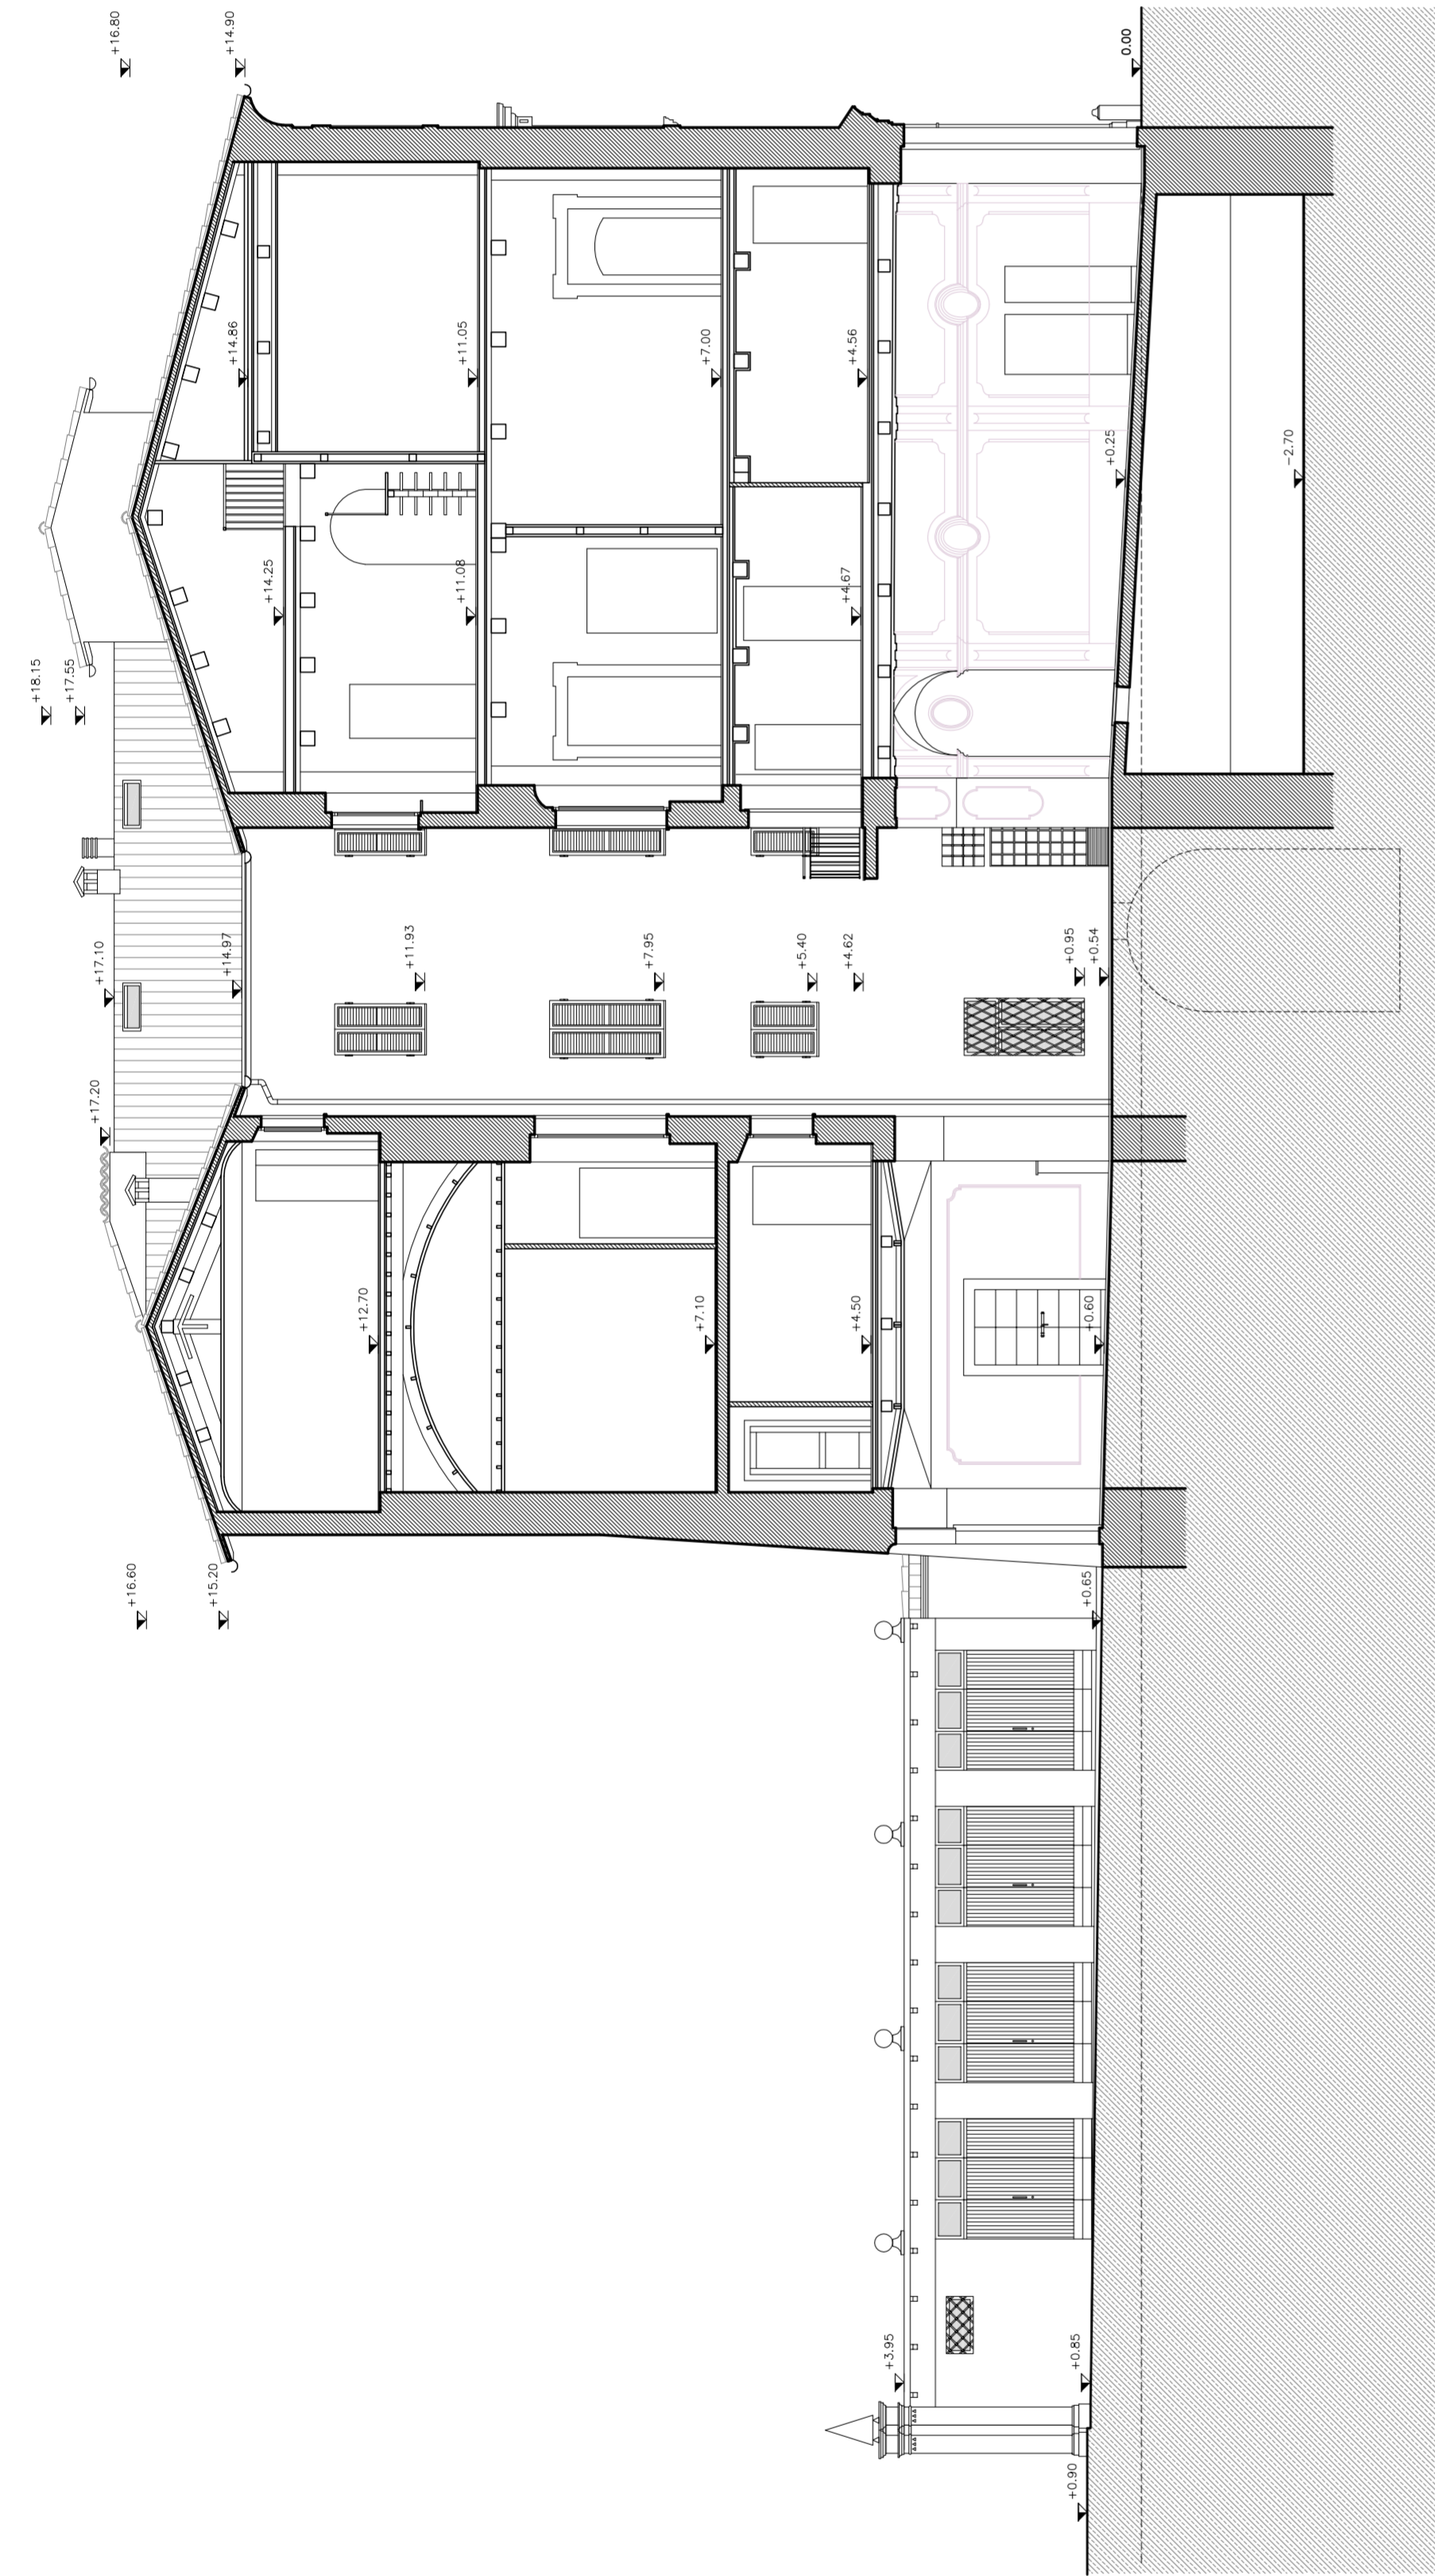


SEZIONE B-B
(scala 1:100)

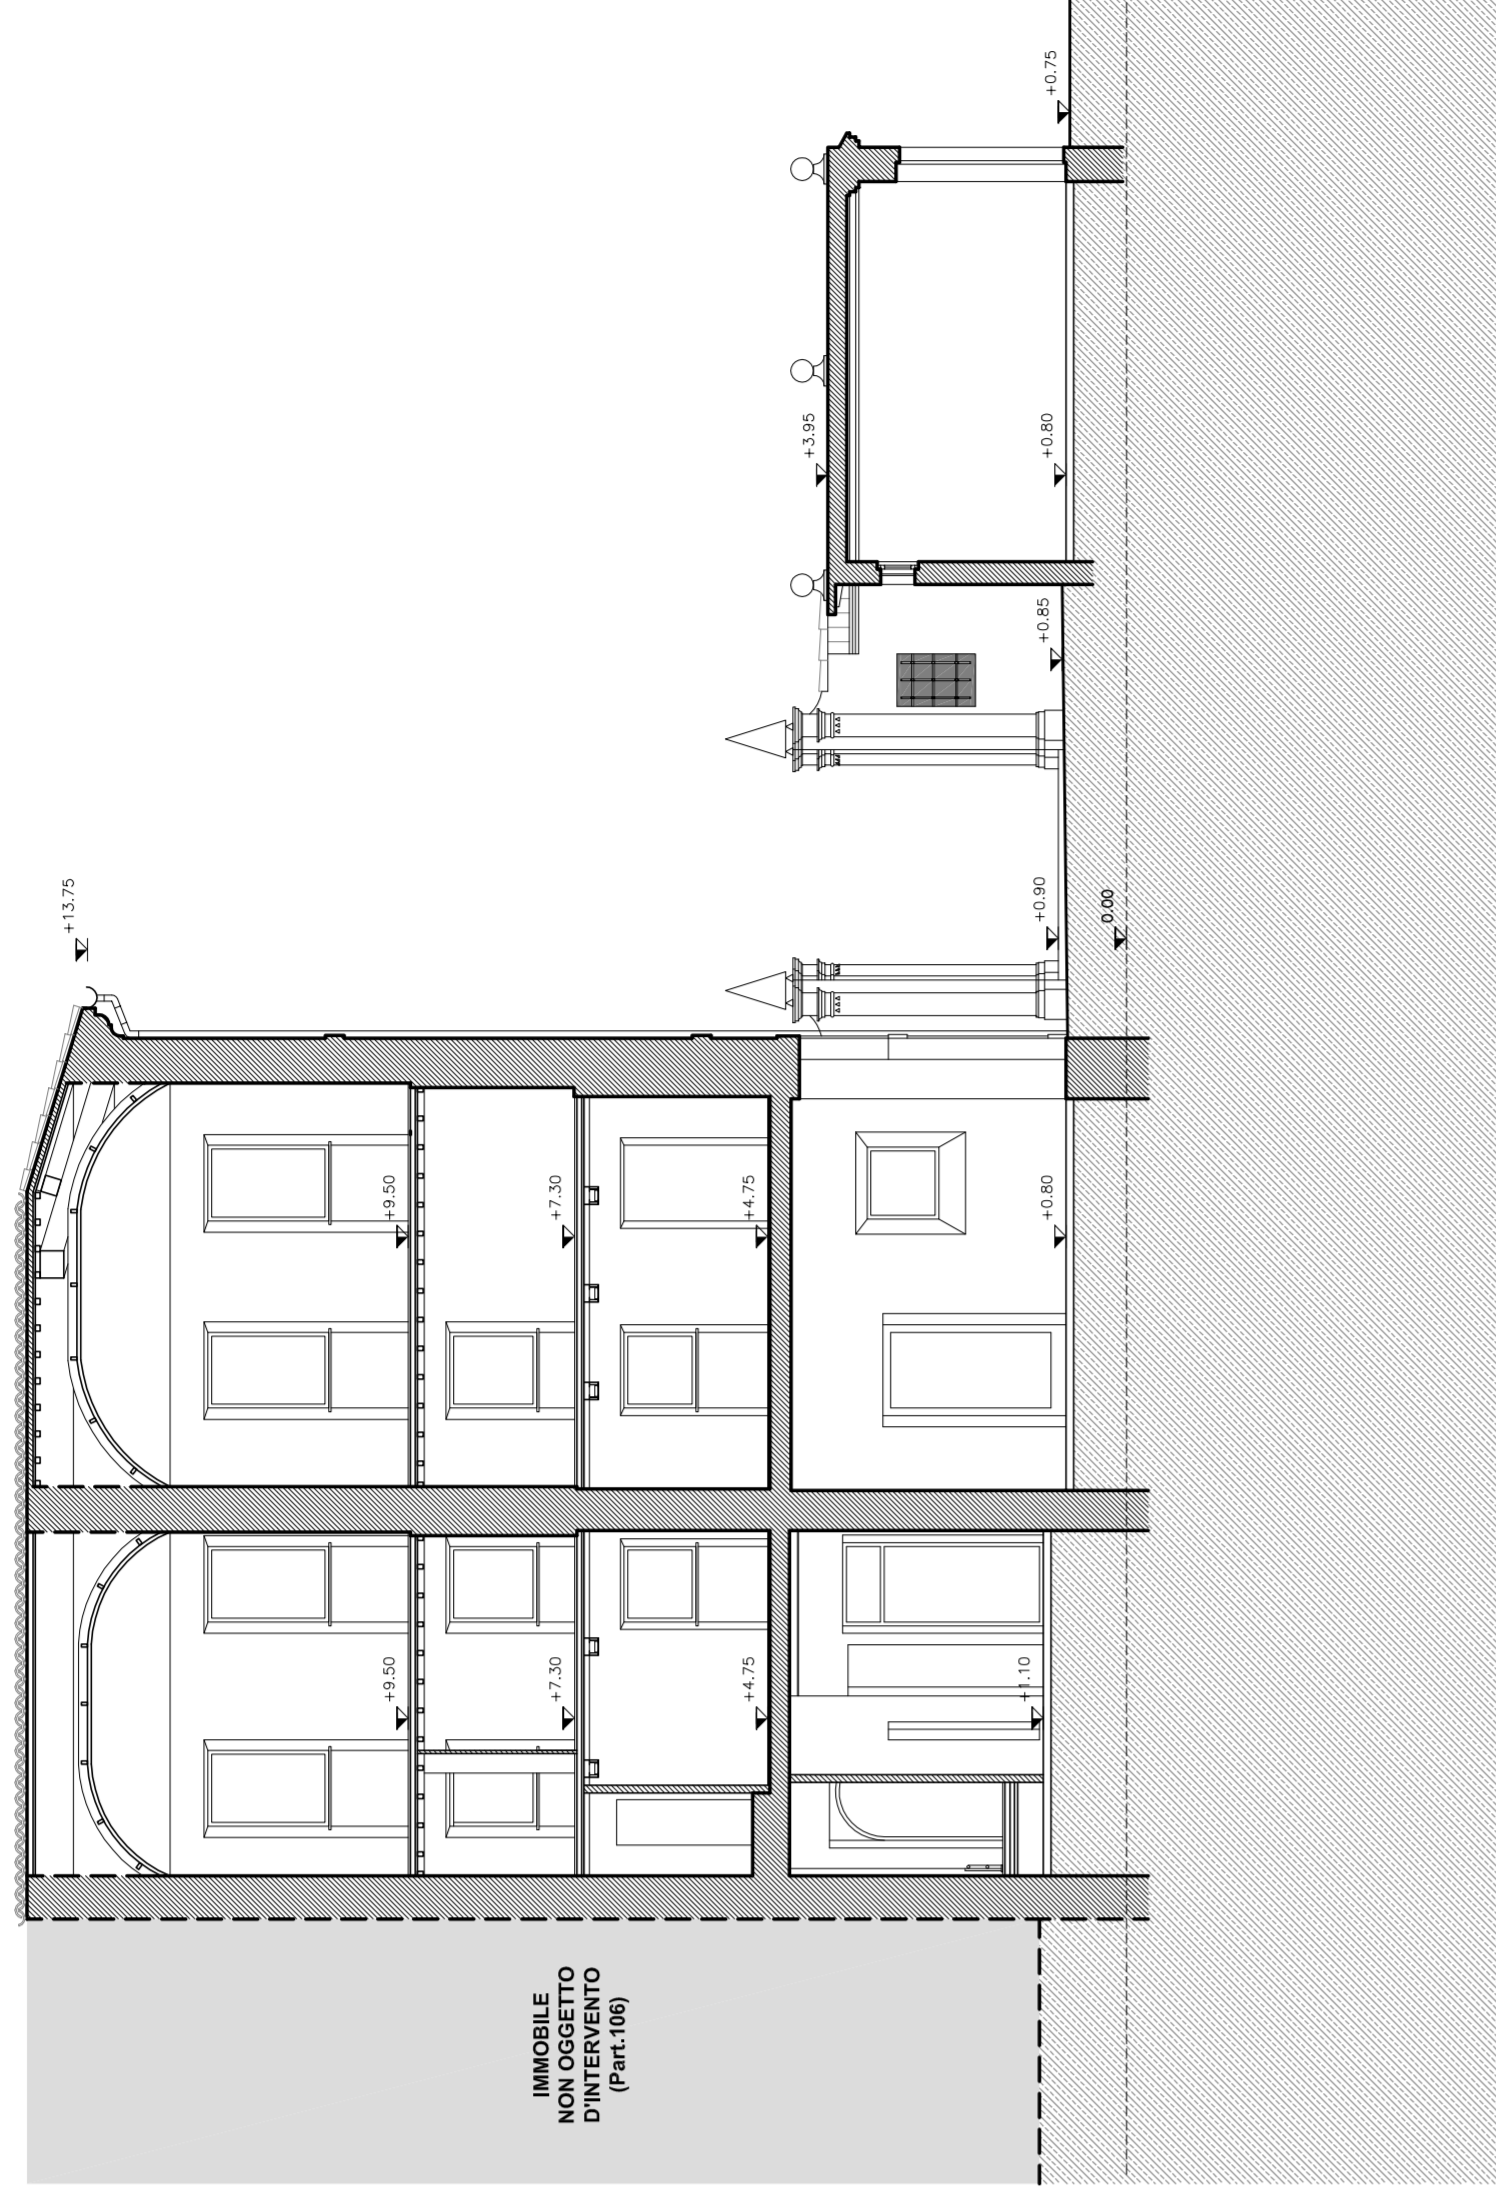


SEZIONE C-C
(scala 1:100)

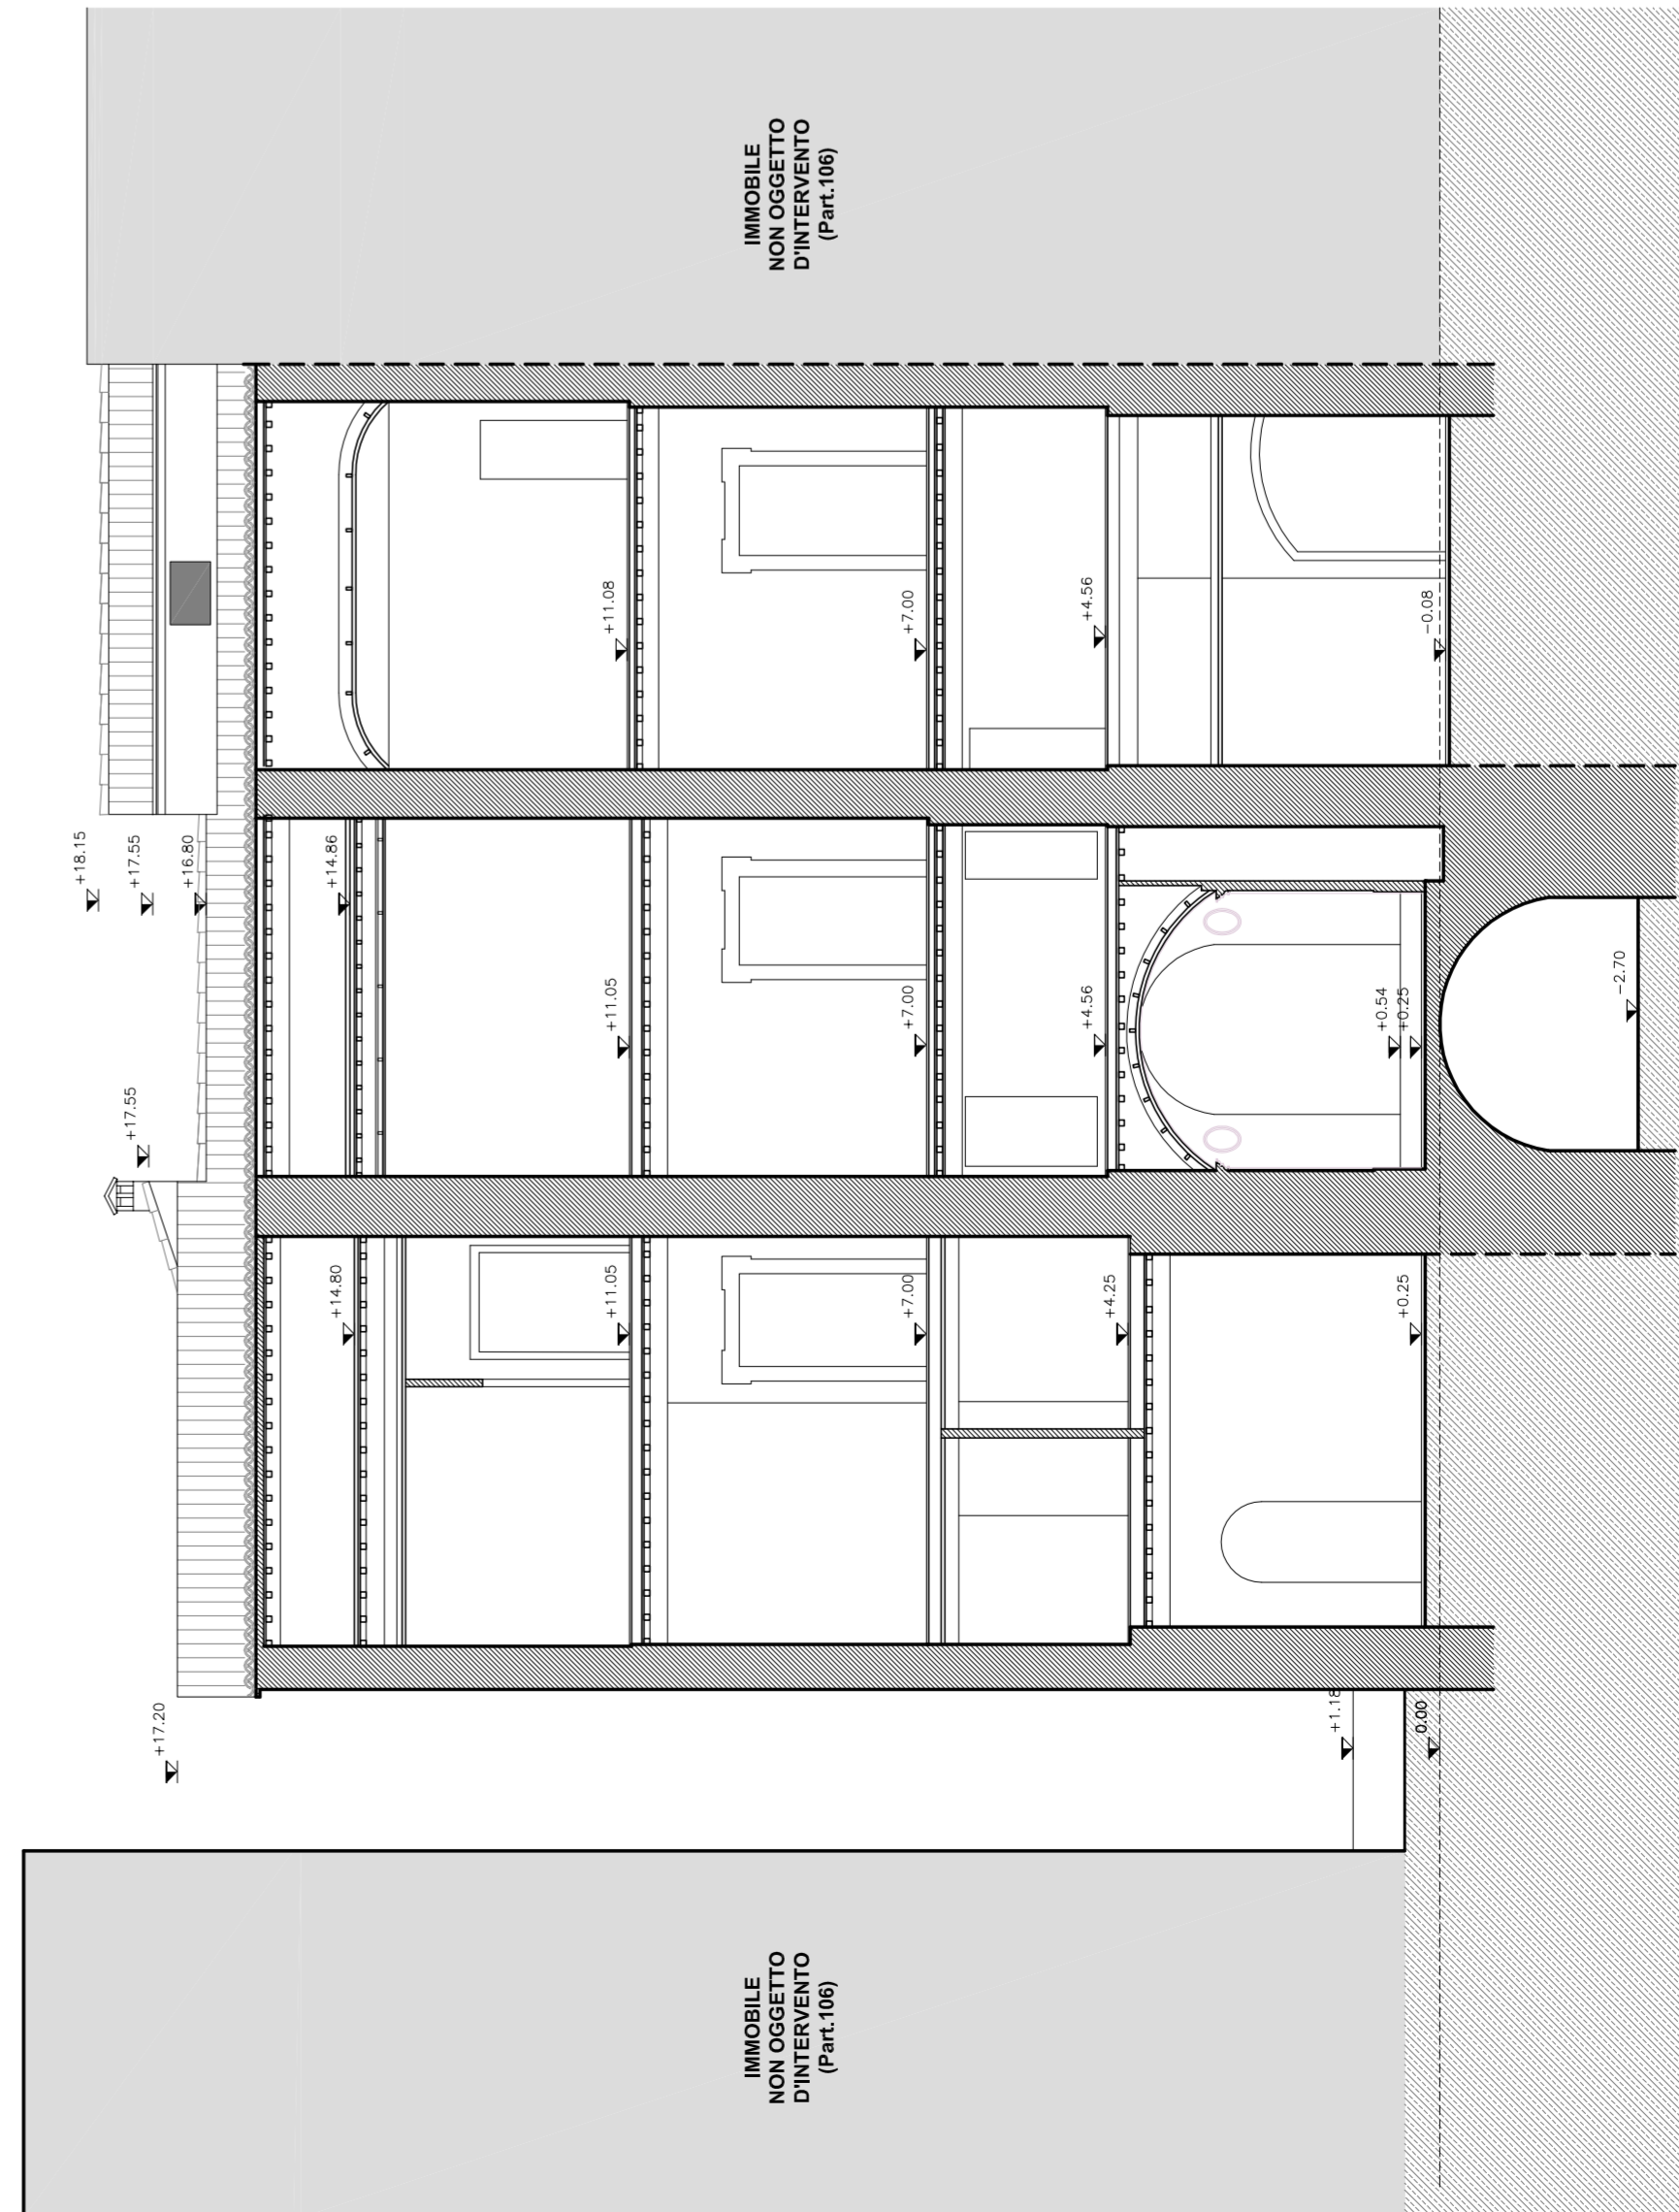

SEZIONE D-D
(scala 1:100)

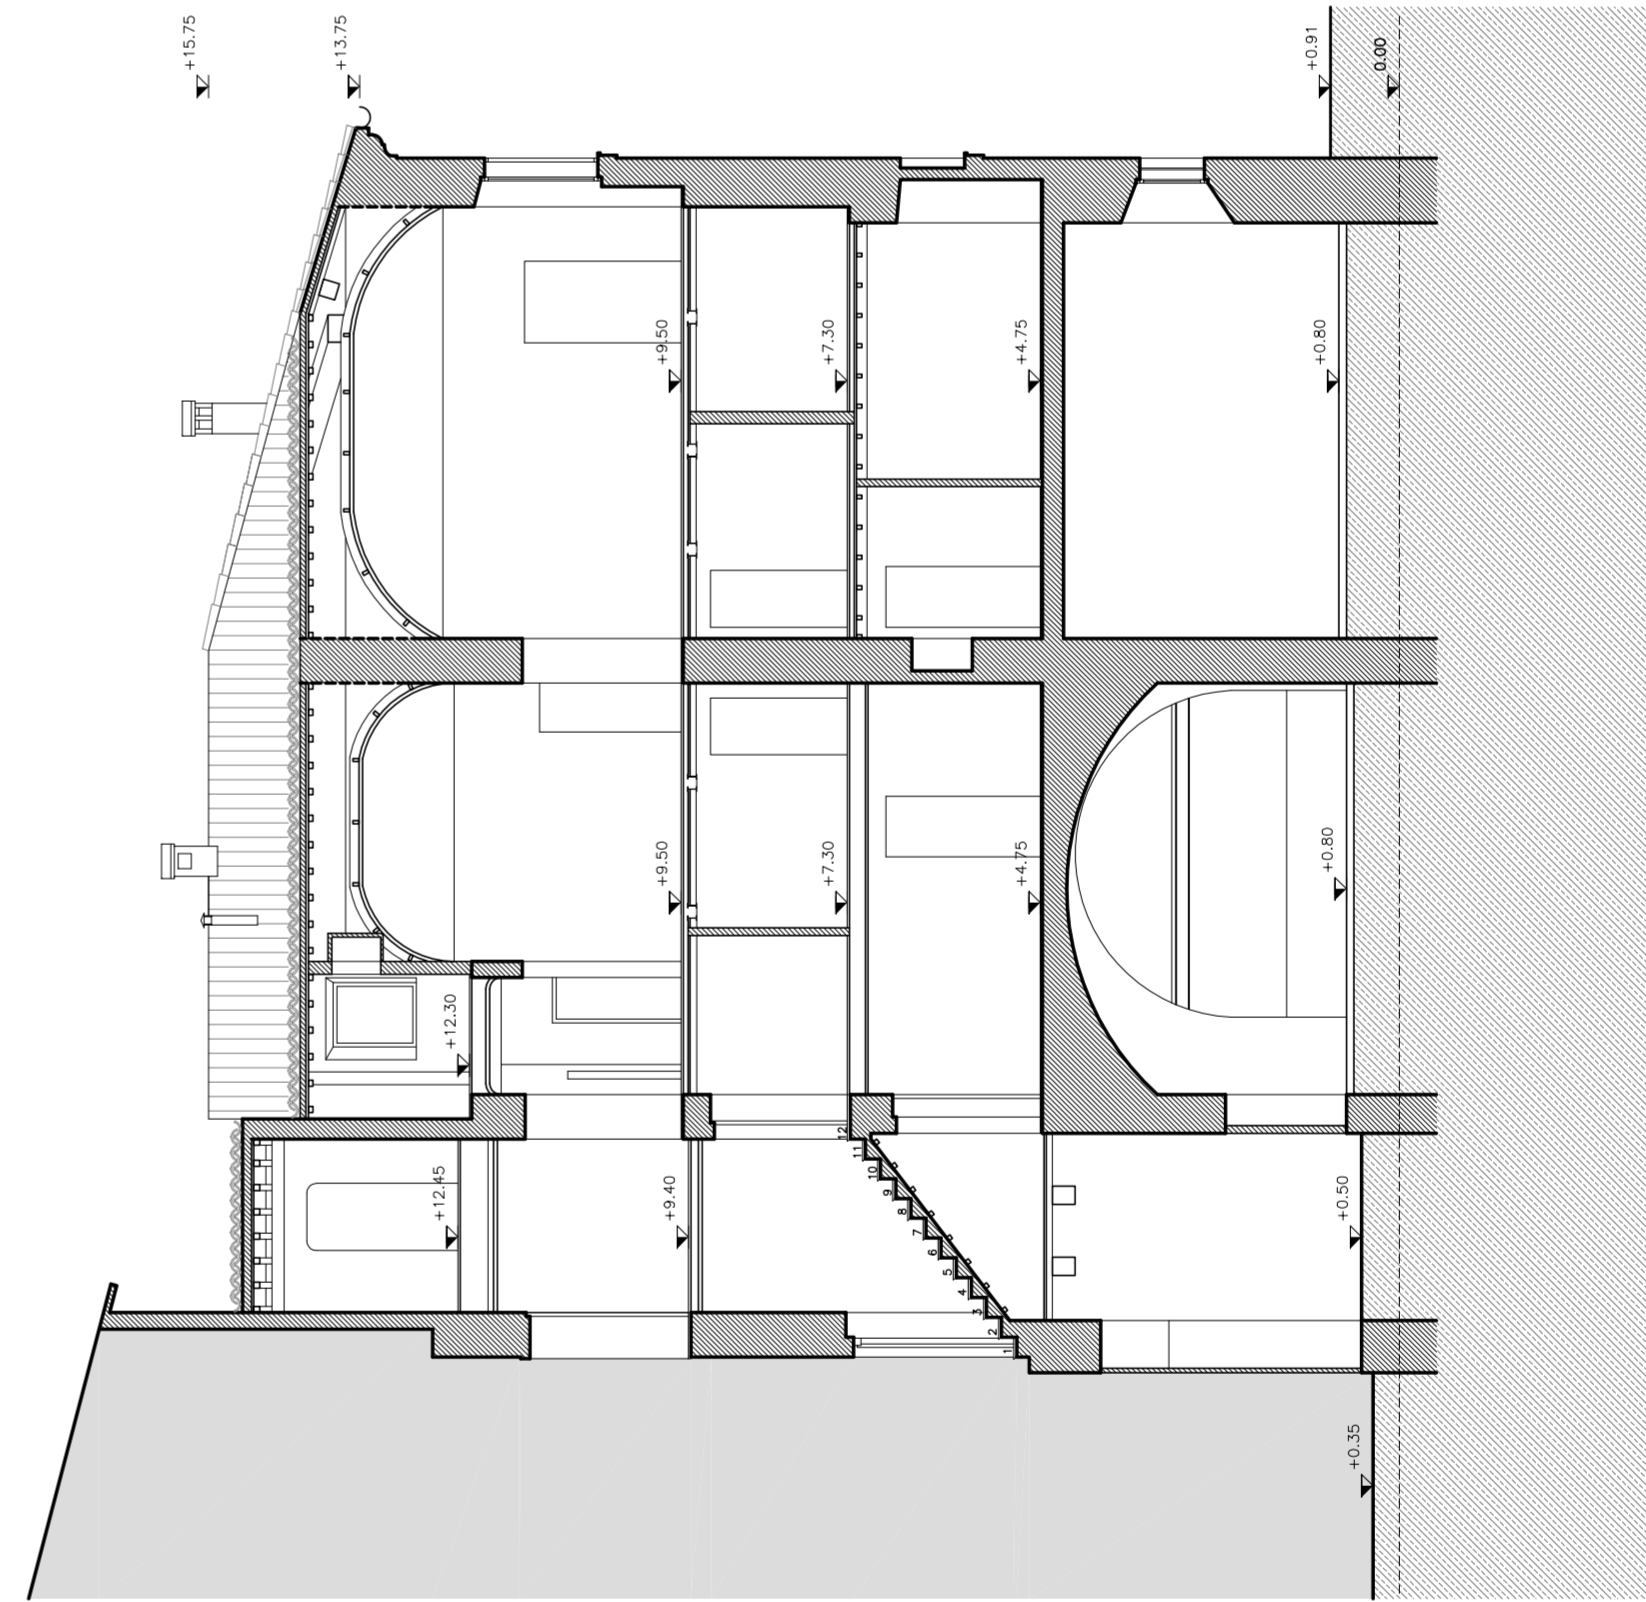

SEZIONE E-E
(scala 1:100)

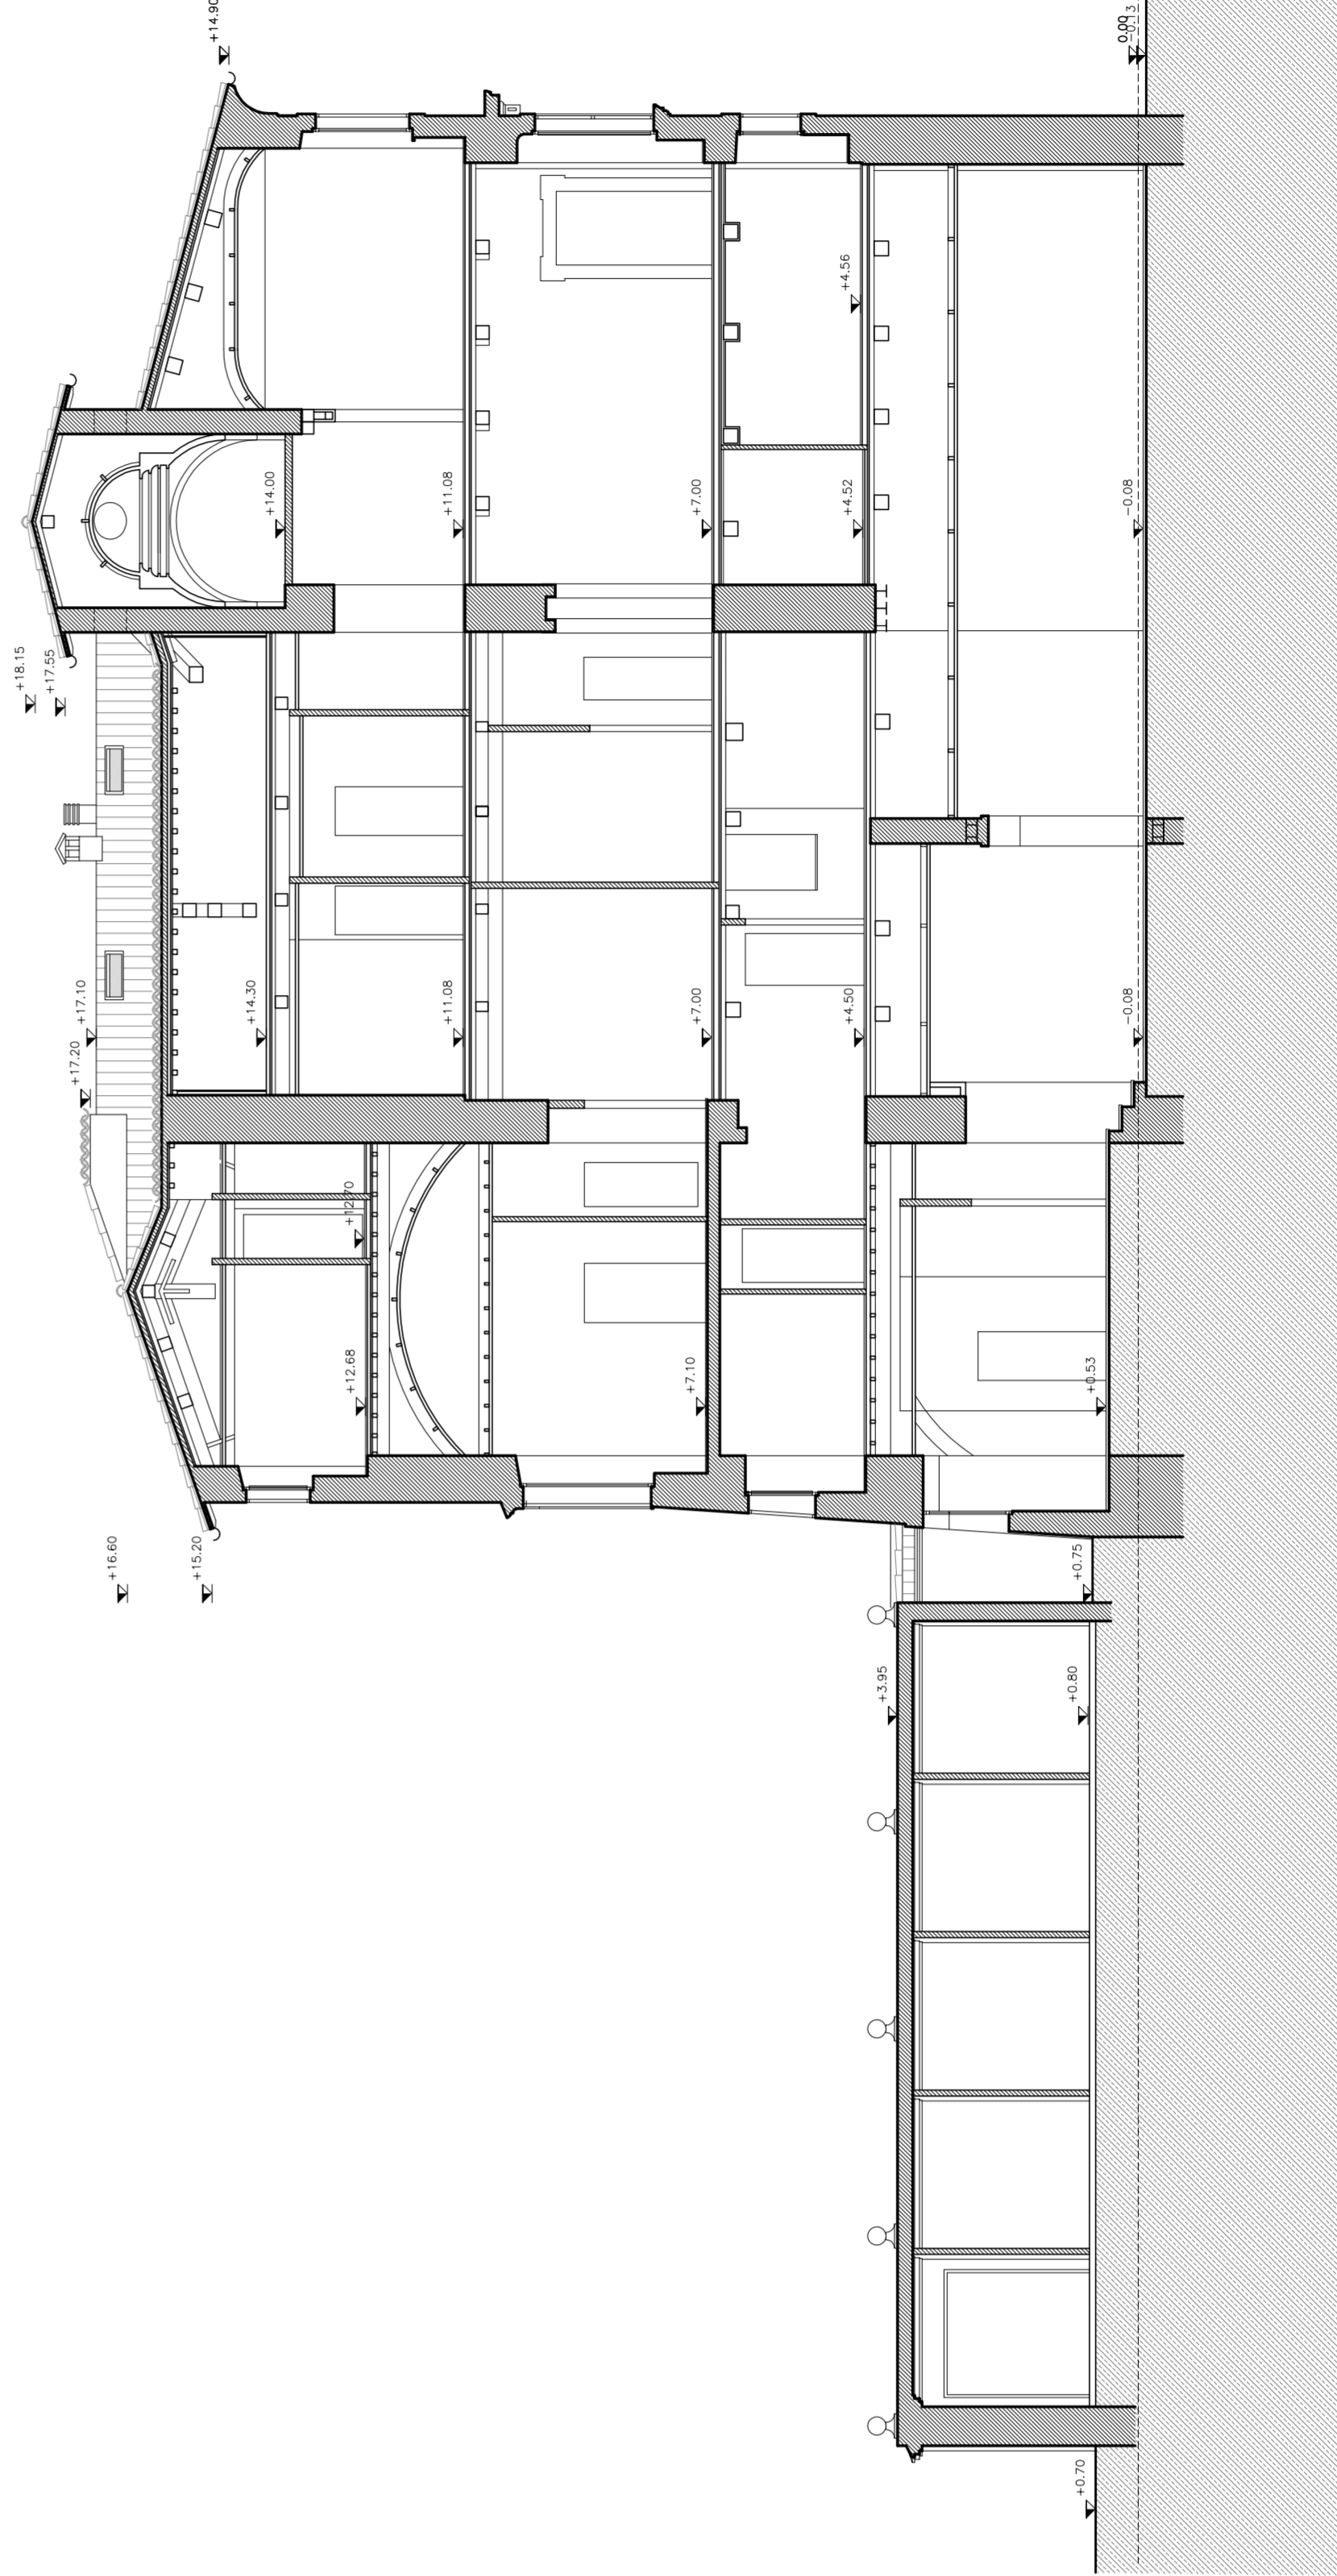

SEZIONE F-F
(scala 1:100)