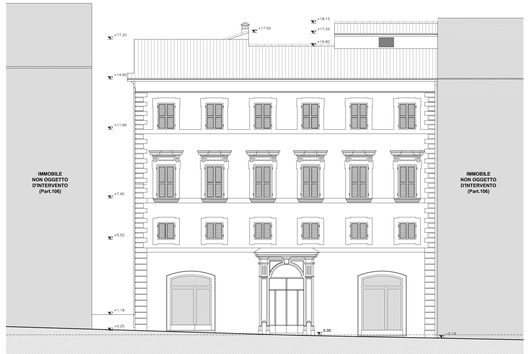

PROSPETTO 1
(scala 1:100)

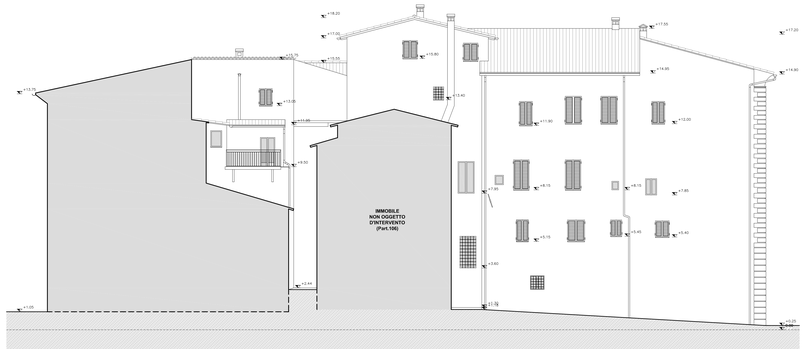

PROSPETTO 2
(scala 1:100)

PROSPETTO 3
(scala 1:100)

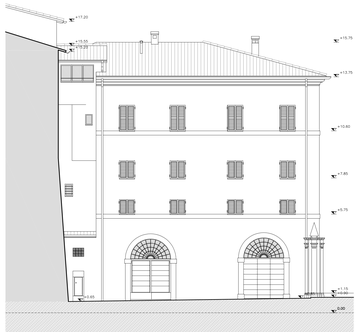

PROSPETTO 4
(scala 1:100)

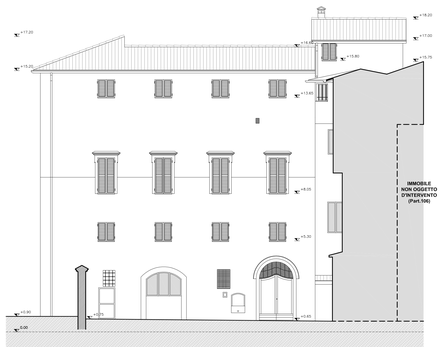

PROSPETTO 5
(scala 1:100)

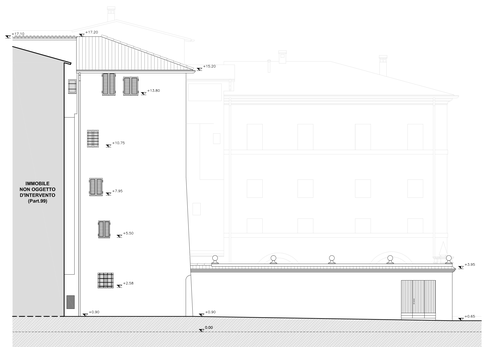

PROSPETTO 6
(scala 1:100)

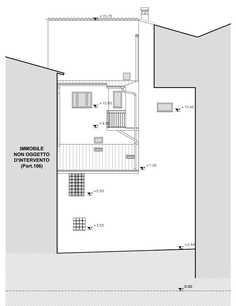

PROSPETTO 7
(scala 1:100)

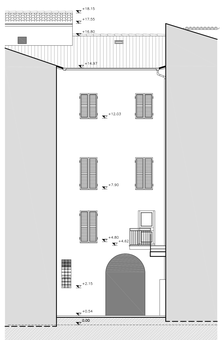

PROSPETTO 8a
(scala 1:100)

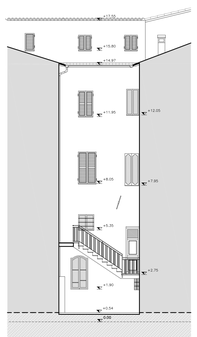

PROSPETTO 8b
(scala 1:100)

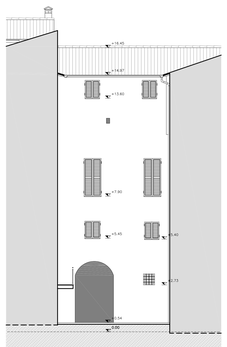

PROSPETTO 8c
(scala 1:100)